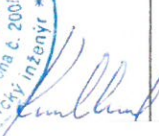



VÝKAZ DOSAVADNÍHO A NOVÉHO STAVU ÚDAJŮ KATASTRU NEMOVITOSTÍ														str.
Dosavadní stav				Nový stav										
Označení pozemku parc. číslem	Výměra parcely		Druh pozemku Způsob využití	Označení pozemku parc. číslem	Výměra parcely		Druh pozemku Způsob využití	Typ stavby	Způsob. urc. výměr	Porovnání se stavem evidence právních vztahů				
	ha	m2			ha	m2				Díl přechází z pozemku označeného v katastru nemovitostí	Číslo listu vlastnictví	Výměra dílu		Označení dílu
st. 115	3	21	zast. pl.	st. 115	3	21	zast. pl.	č.p. 14 rod. dům	0	st. 115	105	3	21	celá
st. 120	1	06	zast. pl.	zaniká										
				st. 120/1	70		zast. pl.	bez čp/če zem. stav	2	st. 120	544	59		b
										522	544	11		a
				st. 120/2	1		zast. pl.	bez čp/če zem. stav	2	521	10001	1		
				st. 794/1	10		zast. pl.	garáž	2	805/5	10001	10		
				st. 794/2	39		zast. pl.	garáž	0	523/3	105	39		
				st. 794/3	2		zast. pl.	garáž	0	520/12	105	2		
520/12	91		orná půda	520/12	89		orná půda		0	520/12	105	89		
521	9	51	ostat. pl.	521	9	50	ostat. pl.		0	521	10001	9	50	
522	31		travní p.	522	20		travní p.		0	522	544	20		
523/3	1	25	zahrada	523/3	83		zahrada		0	523/3	105	83		
805/5	*1)	7 25	ostat. pl.	805/5	7 14		ostat. pl.		0	805/5	10001	7 14		
			ostat. komunikace				ostat. komunikace							
				925	28		ostat. pl.		2	st. 120	544	28		
				926	19		ostat. pl.		0	st. 120	544	19		
				927	3		zahrada		0	523/3	105	3		
	*2)	23 50			23 49									

*1) Změna výměry parcely dle § 37 odst. 1 písm. b)

*2) Rozdíl mezi dosavadním a novým stavem parcel plyne ze zaokrouhlování souřadnic a výměr.

Výkaz údajů o bonitovaných půdně ekologických jednotkách (BPEJ) k parcelám nového stavu											str: 1
Parcelní číslo podle		Kód BPEJ	Výměra		BPEJ na dílu parcely	Parcelní číslo podle		Kód BPEJ	Výměra		BPEJ na dílu parcely
katastru	zjednodušené		ha	m2		katastru	zjednodušené		ha	m2	
nemovitosti	evidence					nemovitosti	evidence				
520/12		31000		89							
522		31000		20							
523/3		31000		83							
927		31000		3							

GEOMETRICKÝ PLÁN pro změnu obvodu budovy		Geometrický plán ověřil úředně oprávněný zeměměřický inženýr:		Stejnopis ověřil úředně oprávněný zeměměřický inženýr:					
a vyznačení budov		Jméno, příjmení: Ing. Rudolf Kulhánek		Jméno, příjmení: Ing. Rudolf Kulhánek					
Vyhotoval: Ing. Daniel Sobota Zeměměřická kancelář Malá 73, Holešov		Číslo položky seznamu úředně oprávněných zeměměřických inženýrů: 243/1995		Číslo položky seznamu úředně oprávněných zeměměřických inženýrů: 243/1995					
Číslo plánu: 1310-31/2017		Dne: 20.3.2017 Číslo: 87/2017		Dne: 22.3.2017 Číslo: 91/2017					
Okres: Kroměříž		Náležitosti a přesnosti odpovídá právní předpisům		Tento stejnopis odpovídá geometrickému plánu v elektronické podobě uloženému v dokumentaci katastrálního úřadu.					
Obec: MÍŠKOVICE		Katastrální úřad souhlasí s očíslováním parcel.		Ověření stejnopisu geometrického plánu v listinné podobě.					
Kat. území: MÍŠKOVICE									
Mapový list: KMD-Kroměříž 1-9/14									
Dosavadním vlastníkům pozemků byla poskytnuta možnost seznámit se v terénu s průběhem navrhovaných nových hranic, které byly označeny předepsaným způsobem: zdmi									

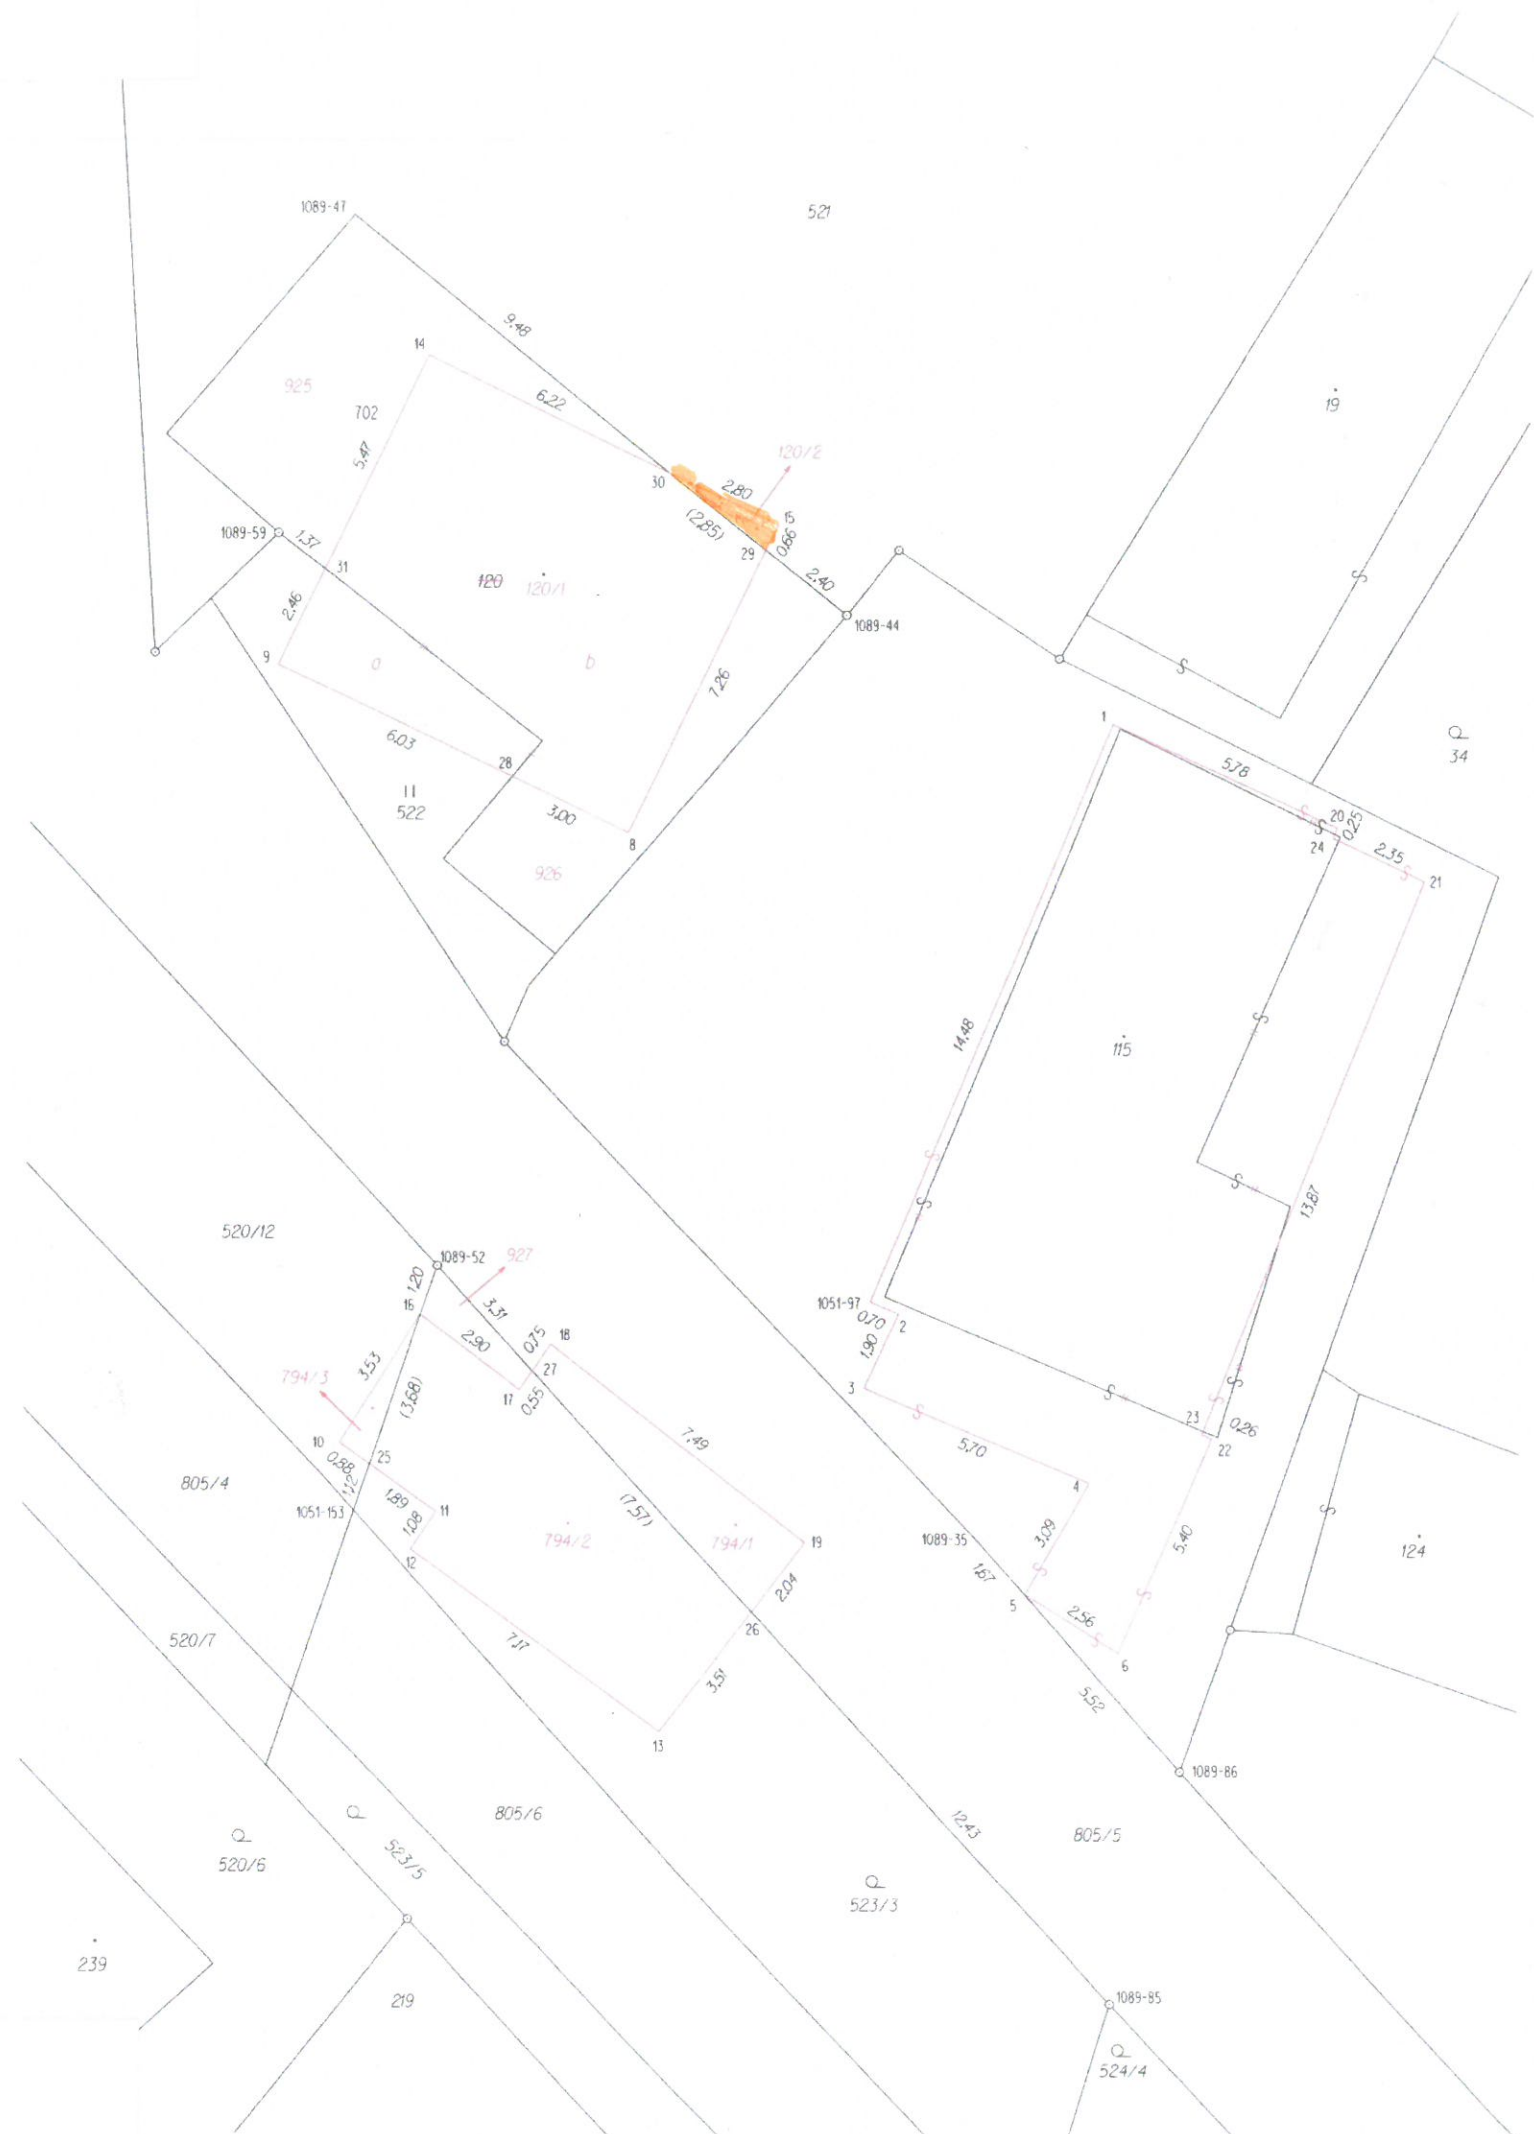



ZÁMĚR PRODAT POZEMKY

Obec Míšovice

V Míšovcích 15. 03. 2018

Obec Míšovice podle § 39 zákona č. 128/2000 Sb., o obcích (obecním zřízení) ve znění pozdějších předpisů, zveřejňuje **záměr prodat** pozemek par. č. 120/2 zastavěná plocha o výměře 1m² podle geometrického plánu č. 1310-31/2017, nacházející se v katastrálním území obce Míšovice. Záměr obce se zveřejňuje na základě žádosti Manželů Komžákových, bytem Míšovice č. p. 74, 768 52 Míšovice. Na uvedeném pozemku se nachází stavba garáže bez č. p., která zde byla vystavěna v sedmdesátých letech. Žadatelé ji odkoupili společně s nemovitostí RD č. p. 64. Pořízením g. plánu zjistili skutečnost, že garáž zasahuje do pozemků v majetku obce. Uvedenou nesrovnalost hodlají uvést do náležitého stavu, a proto se rozhodli podat žádost o odprodej uvedeného pozemku.

Občané se mohou k tomuto záměru vyjádřit do 03.04 2018. Do 12.00 hod, podáním k obecnímu úřadu Míšovice.

Záměr obce je zveřejněn na úřední desce ode dne vyvěšení po dobu patnácti dnů viz: níže.

Petr Zelina

Petr Zelina
starosta obce

vyvěšeno:	15. 03. 2018
sejmuto:	 2018
bude sejmuto:	03. 04. 2018