


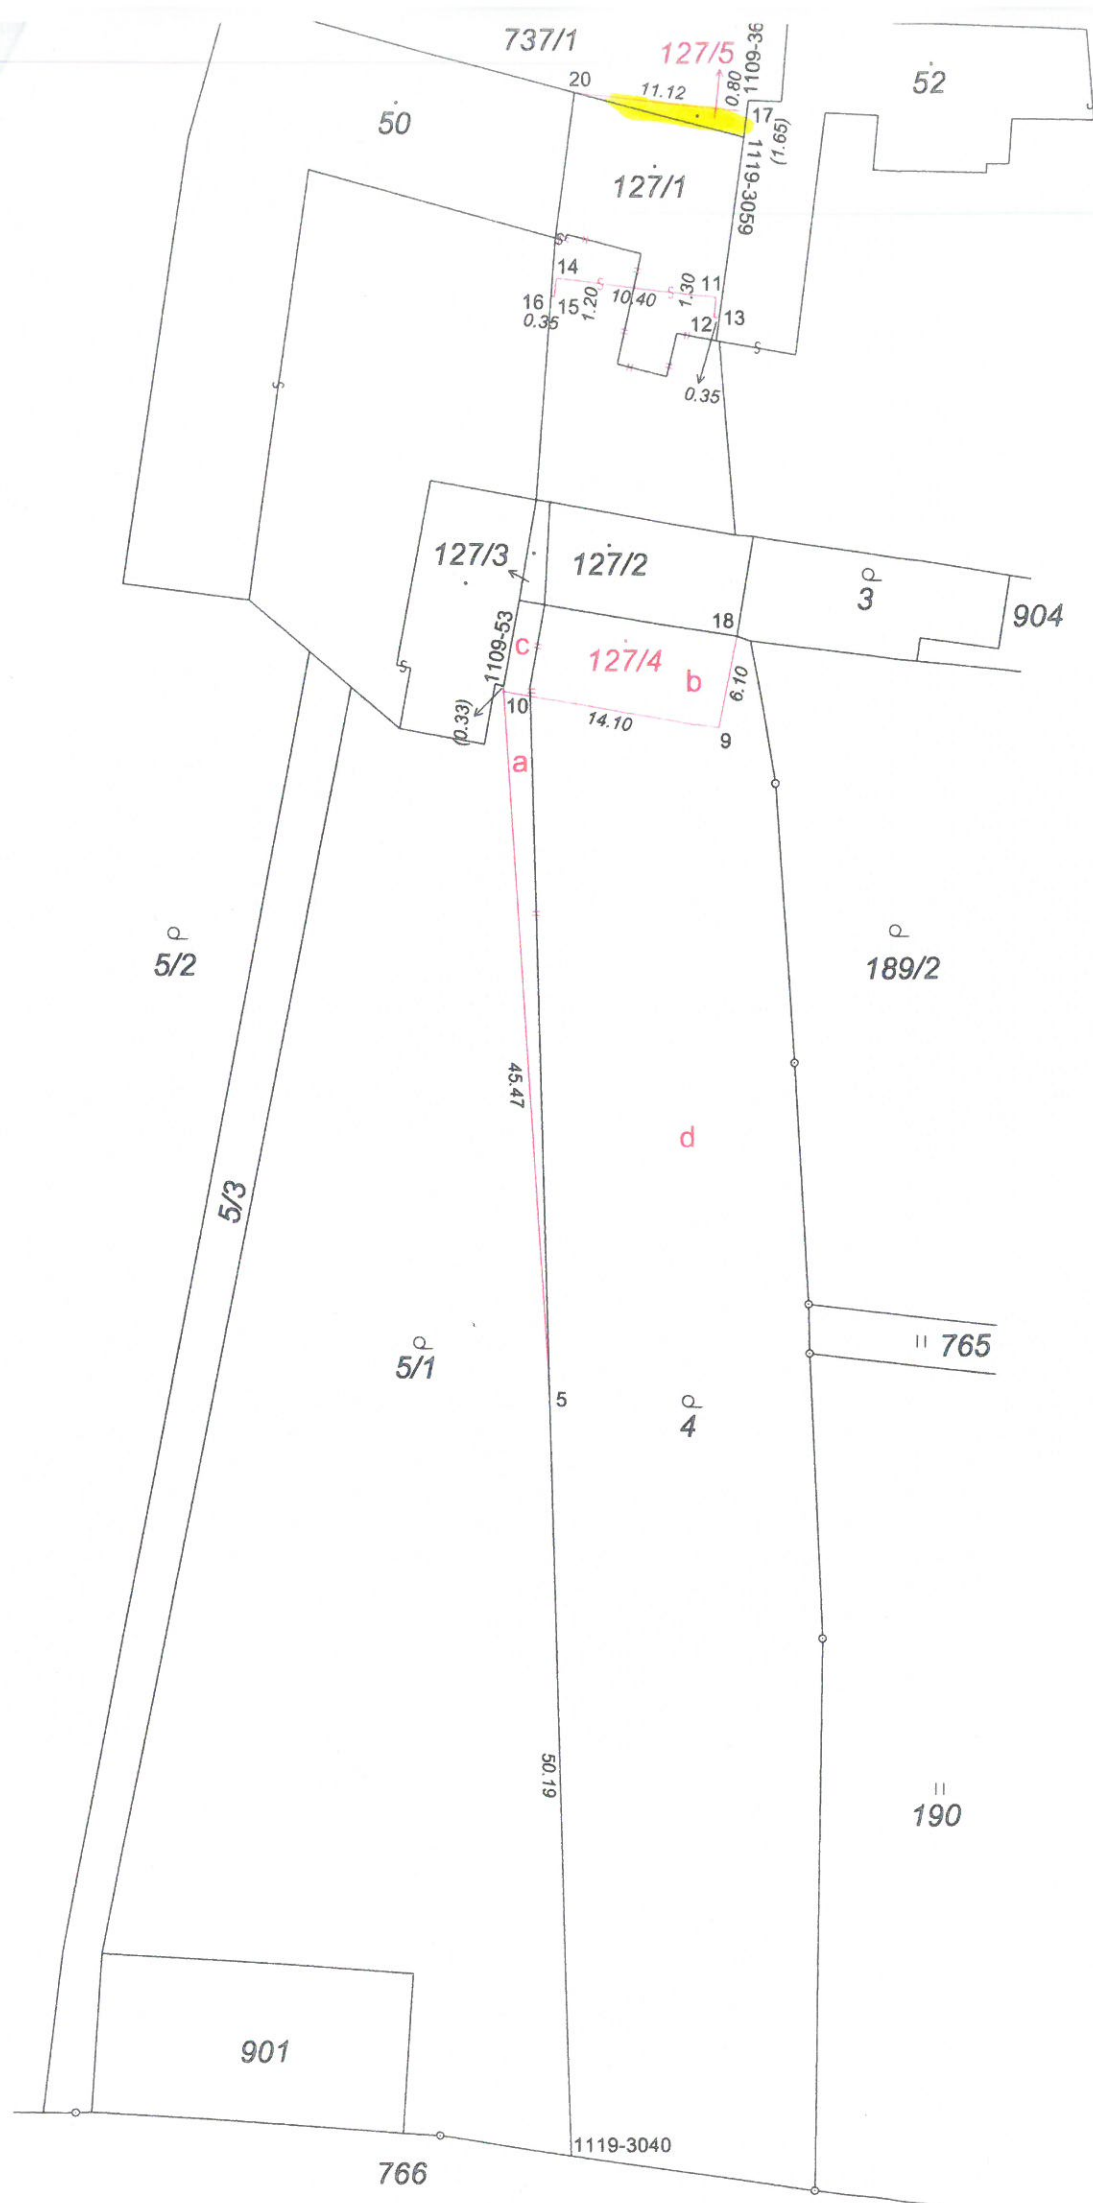

| VÝKAZ DOSAVADNÍHO A NOVÉHO STAVU ÚDAJŮ KATASTRU NEMOVITOSTÍ |                |                |              |                                     |                |    |              |            |                                 |                                              |                           |                |                                        |            |                            |                |                |                  |
|-------------------------------------------------------------|----------------|----------------|--------------|-------------------------------------|----------------|----|--------------|------------|---------------------------------|----------------------------------------------|---------------------------|----------------|----------------------------------------|------------|----------------------------|----------------|----------------|------------------|
| Dosavadní stav                                              |                |                |              |                                     | Nový stav      |    |              |            |                                 |                                              |                           |                |                                        |            |                            |                |                |                  |
| Označení<br>pozemku<br>parc. číslem                         | Výměra parcely |                | Druh pozemku | Označení<br>pozemku<br>parc. číslem | Výměra parcely |    | Druh pozemku | Typ stavby | Zpús.<br>určení<br>výměr        | Porovnání se stavem evidence právních vztahů |                           |                |                                        |            |                            |                |                |                  |
|                                                             | ha             | m <sup>2</sup> |              |                                     | Způsob využití | ha |              |            |                                 | m <sup>2</sup>                               | Způsob využití            | Způsob využití | Díl přechází z pozemku<br>označeného v |            | Číslo listu<br>vlastnickví | Výměra dílu    |                | Označení<br>dílu |
|                                                             |                |                |              |                                     |                |    |              |            |                                 | katastru<br>nemovitostí                      | dřívější poz.<br>evidenci |                |                                        | ha         |                            | m <sup>2</sup> |                |                  |
| st.127/1                                                    |                | 3              | 01           | zast. pl.                           | st.127/1       |    | 3            | 01         | zast. pl.                       | č.p. 84<br>rod.dům                           | 0                         | st.127/1       |                                        | 332        |                            | 3              | 01             |                  |
| 4                                                           |                | 16             | 58           | zahrada                             | 4              |    | 16           | 24         | zahrada                         |                                              | 0                         | 4<br>5/1       |                                        | 332<br>402 |                            | 15<br>41       | 83<br>a        | d                |
|                                                             |                |                |              |                                     | st.127/4       |    |              | 85         | zast. pl.                       | bez čísla<br>výroba                          | 2                         | 4<br>5/1       |                                        | 332<br>402 |                            |                | 75<br>10<br>85 | b<br>c           |
| 5/1                                                         |                | 18             | 65           | zahrada                             | 5/1            |    | 18           | 14         | zahrada                         |                                              | 0                         | 5/1            |                                        | 402        |                            | 18             | 14             |                  |
| 737/1                                                       | 1              | 72             | 81           | ostat. pl.<br>ostat. komunikace     | 737/1          | 1  | 72           | 72         | ostat. pl.<br>ostat. komunikace |                                              | 0                         | 737/1          |                                        | 10001      |                            | 1              | 72             | 72               |
|                                                             |                |                |              |                                     | st.127/5       |    |              | 9          | zast. pl.                       | č.p. 84<br>rod.dům                           | 0                         | 737/1          |                                        | 10001      |                            |                | 9              |                  |
|                                                             | 2              | 11             | 05           |                                     |                | 2  | 11           | 05         |                                 |                                              |                           |                |                                        |            |                            |                |                |                  |

| Seznam souřadnic (S-JTSK): |           |            |    |              |
|----------------------------|-----------|------------|----|--------------|
| Souřadnice pro zápis do KN |           |            |    |              |
| Číslo bodu                 | Y         | X          | kk | Poznámka     |
| 1109-36                    | 528868.99 | 1158742.18 | 4  | roh budovy   |
| 1109-53                    | 528884.53 | 1158780.00 | 4  | zed          |
| 1119-3040                  | 528879.61 | 1158875.96 | 7  | sloup plotu  |
| 1119-3059                  | 528869.25 | 1158744.54 | 7  |              |
| 5                          | 528881.29 | 1158825.74 | 3  | hrana panelu |
| 9                          | 528870.63 | 1158782.66 | 3  | roh budovy   |
| 10                         | 528884.55 | 1158780.33 | 3  | roh budovy   |
| 11                         | 528870.95 | 1158754.83 | 3  | roh budovy   |
| 12                         | 528871.09 | 1158756.14 | 3  | roh budovy   |
| 13                         | 528870.75 | 1158756.18 | 7  | roh budovy   |
| 14                         | 528881.28 | 1158753.66 | 3  | roh budovy   |
| 15                         | 528881.42 | 1158754.83 | 3  | roh budovy   |
| 16                         | 528881.62 | 1158754.81 | 7  | roh budovy   |
| 17                         | 528869.07 | 1158742.90 | 3  | roh budovy   |
| 18                         | 528869.49 | 1158776.71 | 3  | roh budovy   |
| 20                         | 528880.22 | 1158741.70 | 3  | roh budovy   |

| Výkaz údajů o bonitovaných půdně ekologických jednotkách (BPEJ) k parcelám nového stavu |                       |          |        |     |    |                      |                      |                       |          |        |     |    |                      |
|-----------------------------------------------------------------------------------------|-----------------------|----------|--------|-----|----|----------------------|----------------------|-----------------------|----------|--------|-----|----|----------------------|
| Parcelní číslo podle                                                                    |                       | Kód BPEJ | Výměra |     |    | BPEJ na dílu parcely | Parcelní číslo podle |                       | Kód BPEJ | Výměra |     |    | BPEJ na dílu parcely |
| katastru nemovitostí                                                                    | zjednodušené evidence |          | ha     | m 2 |    |                      | katastru nemovitostí | zjednodušené evidence |          | ha     | m 2 |    |                      |
| 4                                                                                       |                       | 31000    |        |     | 41 | a<br><br>d           | 5/1                  |                       | 31000    |        | 18  | 14 |                      |
|                                                                                         |                       |          |        | 13  | 81 |                      |                      |                       |          |        |     |    |                      |
|                                                                                         |                       |          |        | 14  | 22 |                      |                      |                       |          |        |     |    |                      |
|                                                                                         |                       | 35900    |        | 2   | 02 | d                    |                      |                       |          |        |     |    |                      |

|   |   |  |   |  |  |  |
|---|---|--|---|--|--|--|
| <b>GEOMETRICKÝ PLÁN</b><br><b>pro</b><br>změna obvodu budovy a rozdělení pozemku                                                                            | Geometrický plán ověřil úředně oprávněný zeměměřický inženýr                                                                    |  | Stejnopis ověřil úředně oprávněný zeměměřický inženýr.                                                          |  |  |  |
|   | Jméno, příjmení: <b>Ing. Martin Šmíd</b>                                                                                        |  | Jméno, příjmení: <b>Martin Šmíd</b>                                                                             |  |  |  |
|   | Číslo položky seznamu úředně oprávněných zeměměřických inženýrů: <b>2596/12</b>                                                 |  | Číslo položky seznamu úředně oprávněných zeměměřických inženýrů: <b>2596/12</b>                                 |  |  |  |
|   | Dne: <b>1.3.2018</b> Číslo: <b>70/2018</b>                                                                                      |  | Dne: <b>14.3.2018</b> Číslo: <b>45/2018</b>                                                                     |  |  |  |
|   | Náležitostmi a přesností odpovídá právním předpisům.                                                                            |  | Tento stejnopis odpovídá geometrickému plánu v elektronické podobě uloženému v dokumentaci katastrálního úřadu. |  |  |  |
| Vyhotovitel: <b>Ing. Martin Šmíd</b><br>Přístav 552, 760 01 Zlín<br>mail: smid.geodet@seznam.cz<br>tel.: +420775986485                                      | Katastrální úřad souhlasí s očíslováním parcel.                                                                                 |  | Ověření stejnopisu geometrického plánu v listinné podobě.                                                       |  |  |  |
| Číslo plánu: <b>1353-1673/2018</b>   | <b>KÚ pro Zlínský kraj</b><br><b>KP Holešov</b><br><b>Václav Měsíc</b><br><b>152/2018-740</b><br><b>2018.03.14 10:19:00 CET</b> |  |   |  |  |  |
| Okres: <b>Kroměříž</b>   |   |  |   |  |  |  |
| Obec: <b>Míšovice</b>   |   |  |   |  |  |  |
| Kat. území: <b>Míšovice</b>   |   |  |   |  |  |  |
| Mapový list: <b>Kroměříž 1-9/14</b>   |   |  |   |  |  |  |
| Dosavadním vlastníkům pozemků byla poskytnuta možnost seznámit se v terénu s průběhem navrhovaných nových hranic, které byly označeny předepsaným způsobem: |   |  |   |  |  |  |
| váz. poznámka   |   |  |   |  |  |  |