


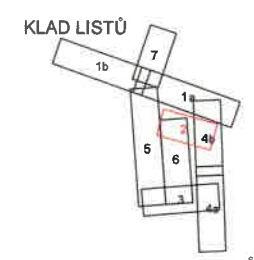

- LEGENDA NOVÉ NAVRŽENÝCH SÍTÍ**
- KANALIZACE JEDNOTNÁ
 - KANALIZACE DEŠŤOVÁ
 - KANALIZACE NOVÉ POUŽÍVANÁ JAKO JEDNOTNÁ
 - KANALIZACE NOVÉ POUŽÍVANÁ JAKO DEŠŤOVÁ
 - BEŽYKOPOVÁ REKONSTRUKCE - PRYSKYŘICOVÝ RUKÁVEČ
 - PŘÍPOJKA VODY K ČOV
 - PŘÍPOJKA NN K ČOV
- LEGENDA STÁVAJÍCÍCH SÍTÍ**
- VODOVOD - DLE STRUKTURY JDTMŽK
 - KANALIZACE JEDNOTNÁ - DLE STRUKTURY JDTMŽK
 - VEREJNÉ OSVĚTLENÍ - DLE STRUKTURY JDTMŽK
 - PLYNOVOD - GASNET
 - ELEKTRICKÉ VEDENÍ - OBEČNÉ DLE STRUKTURY JDTMŽK
 - OPTICKÝ KABEL - ZAMĚŘENÝ - CETIN
 - METALICKÝ KABEL - ZAMĚŘENÝ - CETIN
 - METALICKÝ KABEL - NEZAMĚŘENÝ - CETIN
 - KOLEKTOR, KABELOVOD - CETIN
 - NADZEMNÍ VEDENÍ - CETIN
 - NADZEMNÍ VEDENÍ NN - E.ON
 - NADZEMNÍ VEDENÍ VN - E.ON
 - PODZEMNÍ VEDENÍ NN - E.ON
 - PODZEMNÍ VEDENÍ VN - E.ON
 - PLÁNOVANÁ VÝSTAVBA NOVÉHO VEDENÍ 400 kV
 - BUDOVACÍ KORIDOR PRO VÝSTAVBU KRITICKÉ TECHNICKÉ INFRASTRUKTURY STÁTU - ČEPS


- LEGENDA OBJEKTŮ NA KANALIZACI**
- ZŠ ZTRACENÁ ŠACHTA PRO ÚČELY REKONSTRUKCE RUKÁVCEM
 - PREFABRIKOVANÁ KANALIZAČNÍ ŠACHTA
 - PREFABRIKOVANÁ SPADISTOVÁ KANALIZAČNÍ ŠACHTA
 - KANALIZAČNÍ ŠACHTA S MONOLITICKÝM DNEM
 - OK ODLEHOVACÍ KOMORA
 - REKONSTRUKCE STÁVAJÍCÍ ŠACHTY
 - HV HORSKÁ VPUST
 - PRÍČNÝ ODVODŇOVACÍ ŽLAB
 - ULIČNÍ VPUST
 - PROTLAK NA KANALIZACI
 - RUŠENÁ KANALIZACE

- LEGENDA OBJEKTŮ NA VODOVODU**
- VŠ VODOMĚRNÁ ŠACHTA
 - H HYDRANT
 - UŽÁVĚR
- LEGENDA OBJEKTŮ ČOV**
- NOVÉ NAVRHOVANÉ OBJEKTY ČOV
 - ZPEVĚNÁ PLOCHA PŘED ČOV
 - OHUMISOVÁNÍ A OSEŤ
 - CHODNÍKY
 - NOVÁ PŘÍJEZDOVÁ KOMUNIKACE
 - TERÉNNÍ ÚPRAVY
 - OPLOČENÍ ČOV
- LEGENDA STÁVAJÍCÍCH OBJEKTŮ**
- VODOTEČ
 - OBJEKTY
 - BUDOVY
 - KANALIZAČNÍ ŠACHTY
 - ZELEN
 - INVENTARIZOVANÁ ZELEN
 - KÁCENÍ ZELENÉ



BPV						S - JK6	
3							
2							
1							
REVIZE:	POPIS					DATUM	SCHVÁLIL
Sweco Hydroprojekt a.s. divize Morava Pracoviště Brno Mládež 1337116, 616 00, brno@sweco.cz, www.sweco.cz SWECO							
VYPRACOVAL	Zdeněk Kašík	HP	Zdeněk Kašík	T. KONTROLA	Ing. Marek Machovec		
PROJEKTANT	Zdeněk Kašík	REDITEL DIVIZE	Ing. Vít Černý Ph.D.	DATUM	12/2018		
OBJEDNATEL	Obec Míšovice, Míšovická 46, 768 52			KRAJ	Zlínský		
AKCE:				ČÍSLO ZAKÁZKY	21.0018.01.01		
Projektová dokumentace: Odkanalizování obce Míšovice				STUPEŇ	DŮR		
				FORMÁT	A4		
				MĚŘÍTKO	1:500		
				ARCHIVNÍ ČÍSLO	6018		
				PRÍLOHA: KOORDINAČNÍ SITUACE č.2			

Tato dokumentace včetně všech příloh (s výjimkou dat poskytnutých objednatel) je duševním vlastnictvím společnosti Sweco Hydroprojekt a.s. Obchodní listy dokumentace je možné užit pouze v rozsahu, který je určen v smlouvě o poskytnutí služeb. Jakýkoliv další užití, zejména v jiných projektech, bez písemného souhlasu společnosti Sweco Hydroprojekt a.s. je považováno za porušení autorských práv. Podpis: Podpis zpracovatele pro přílohy pouze k výše uvedenému účelu (nebo jinému účelu).

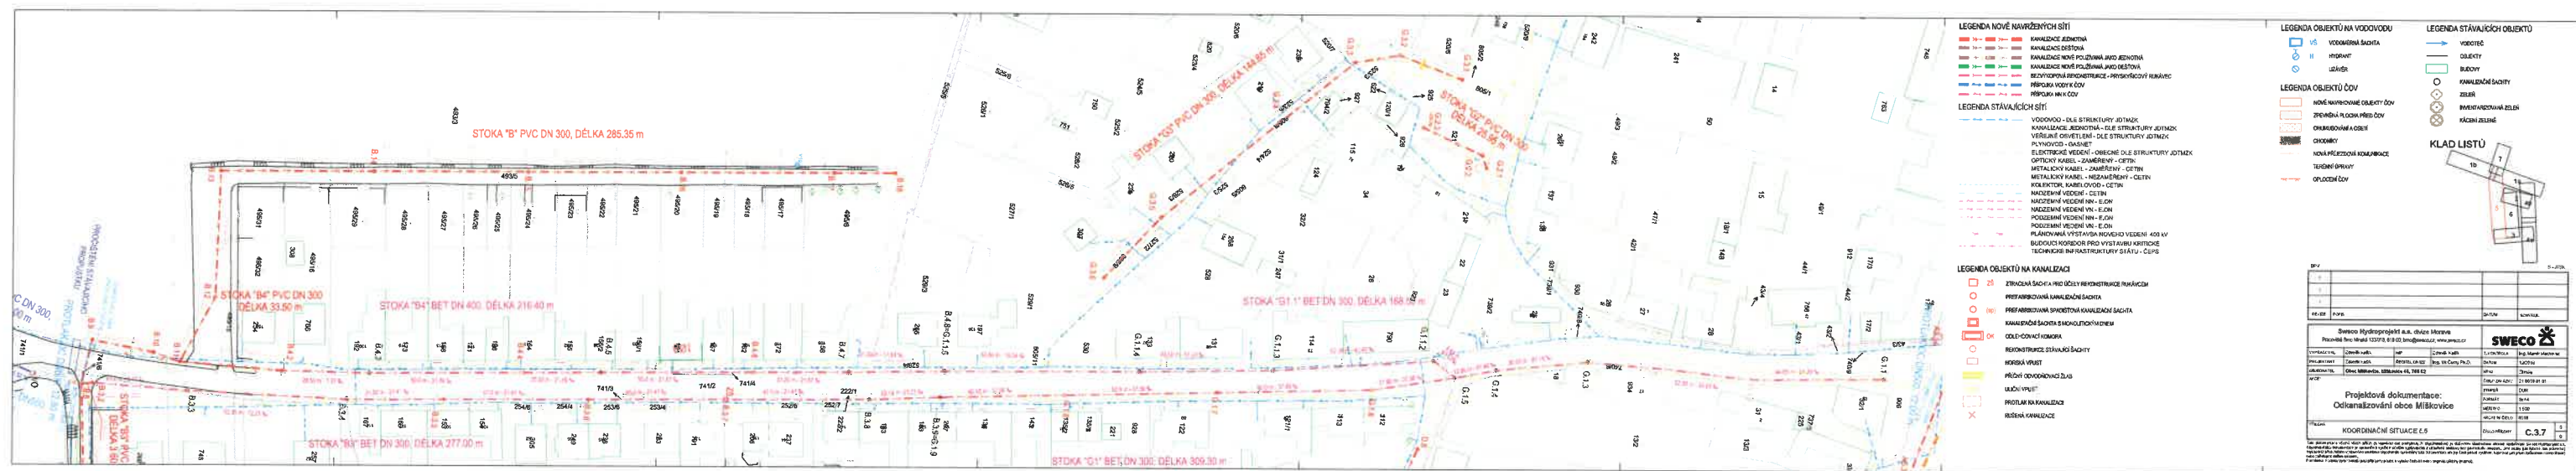[illegible]

