

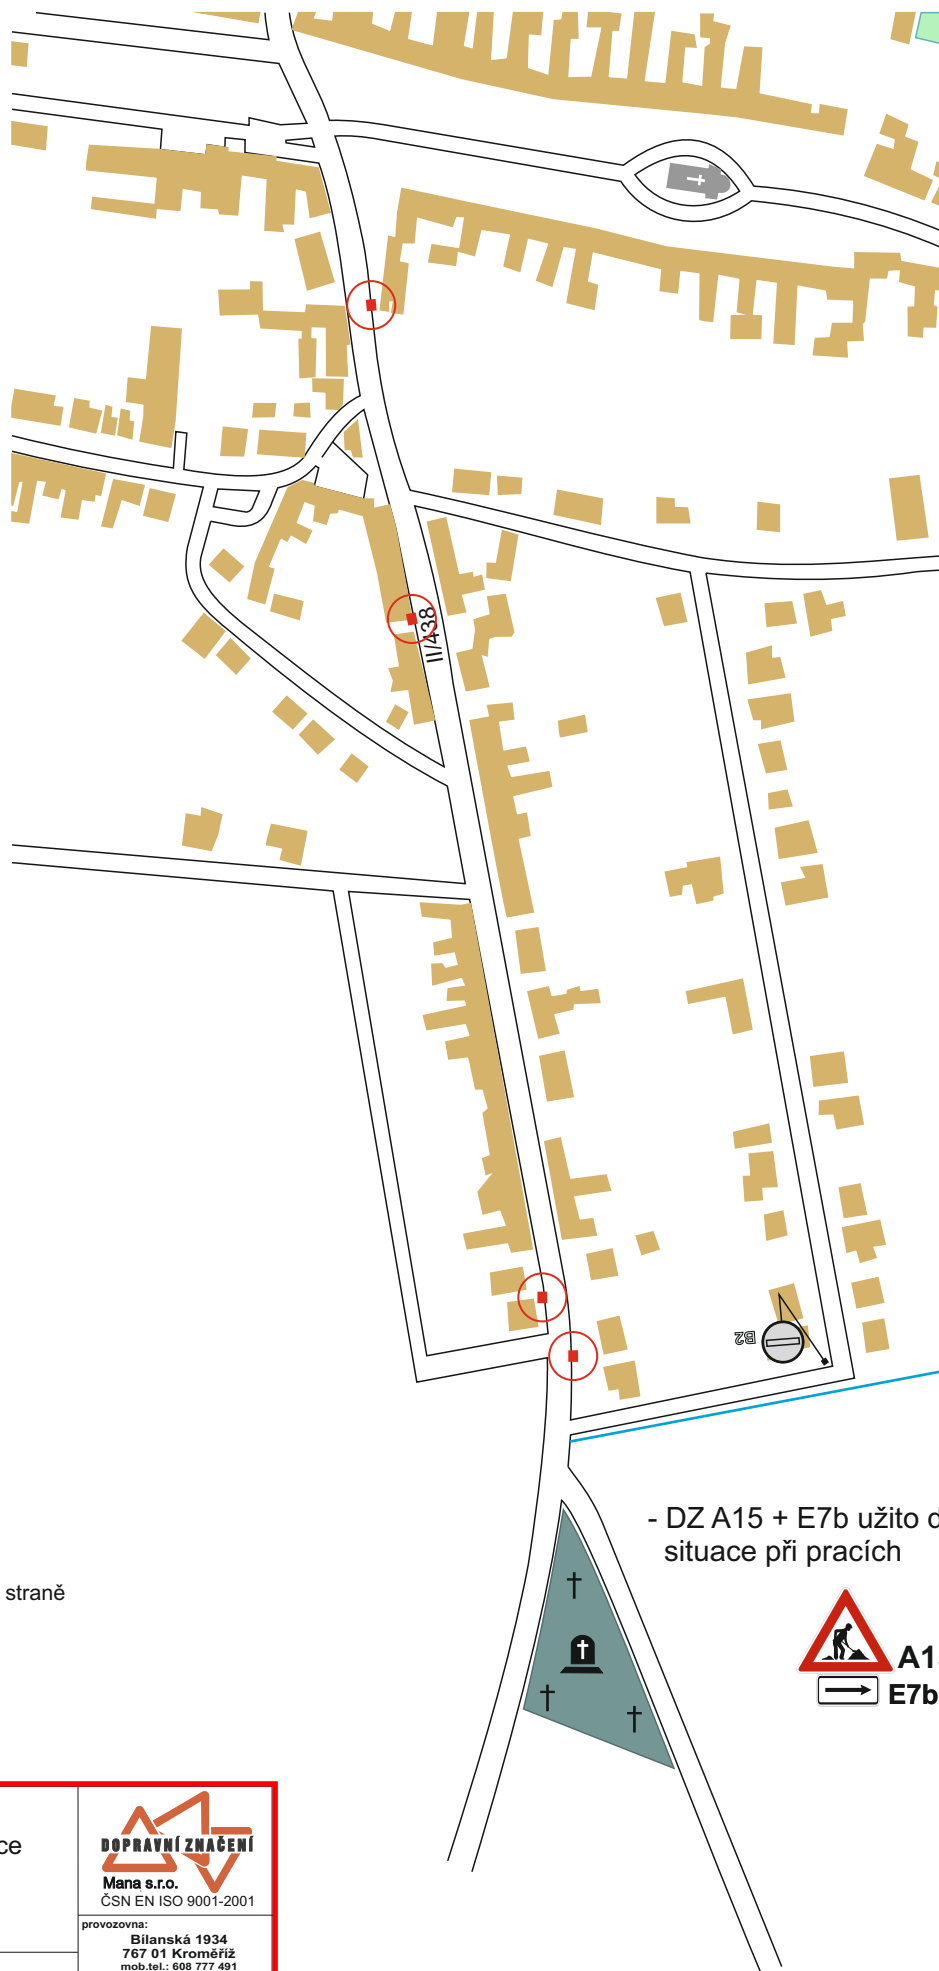


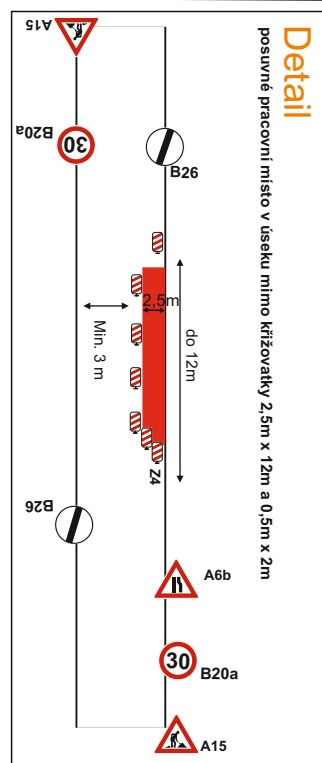

- DZ A15 + E7b užito dle aktuální situace při pracích

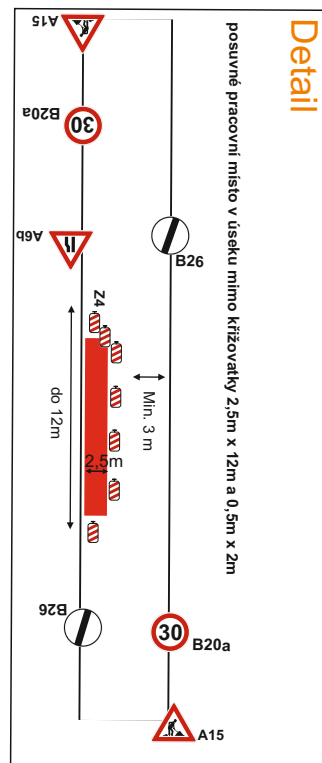


oprava 10 šachet po pravé nebo levé straně

PDZ, ZU a CU odkanalizování obce Míškovice MK a silnice II/438		 DOPRAVNÍ ZNAČENÍ Mana s.r.o. ČSN EN ISO 9001-2001	
žadatel : SMO a.s.			provozovna: Bilanská 1934 767 01 Kroměříž mob.tel.: 608 777 491 www.manadz.cz e-mail: radimmana@seznam.cz
obec : Míškovice	datum : 21.6.2021		zpracoval: Buršík Richard
místo : místní komunikace			

Detail

posuvné pracovní místo v úseku mimo křižovatky 2,5m x 10m a 2,5 x 5m

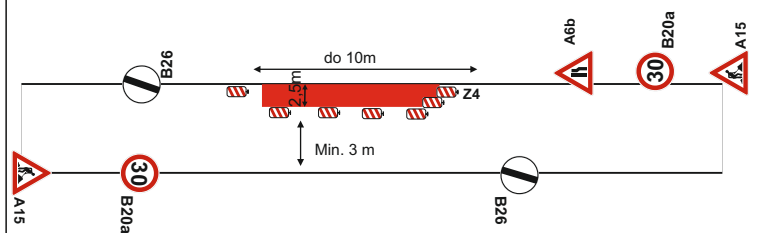

PDZ, ZU a CU
odkanalizování obce Míškovice
silnice III/43828

žadatel : SMO a.s.

obec : Míškovice

datum : 21.6.2021

místo : místní komunikace




provazovna:

Bilanská 1934
767 01 Kroměříž
mob.tel.: 608 777 491
www.manadz.cz
e-mail: radimmana@seznam.cz

zpracoval:

Buršík Richard

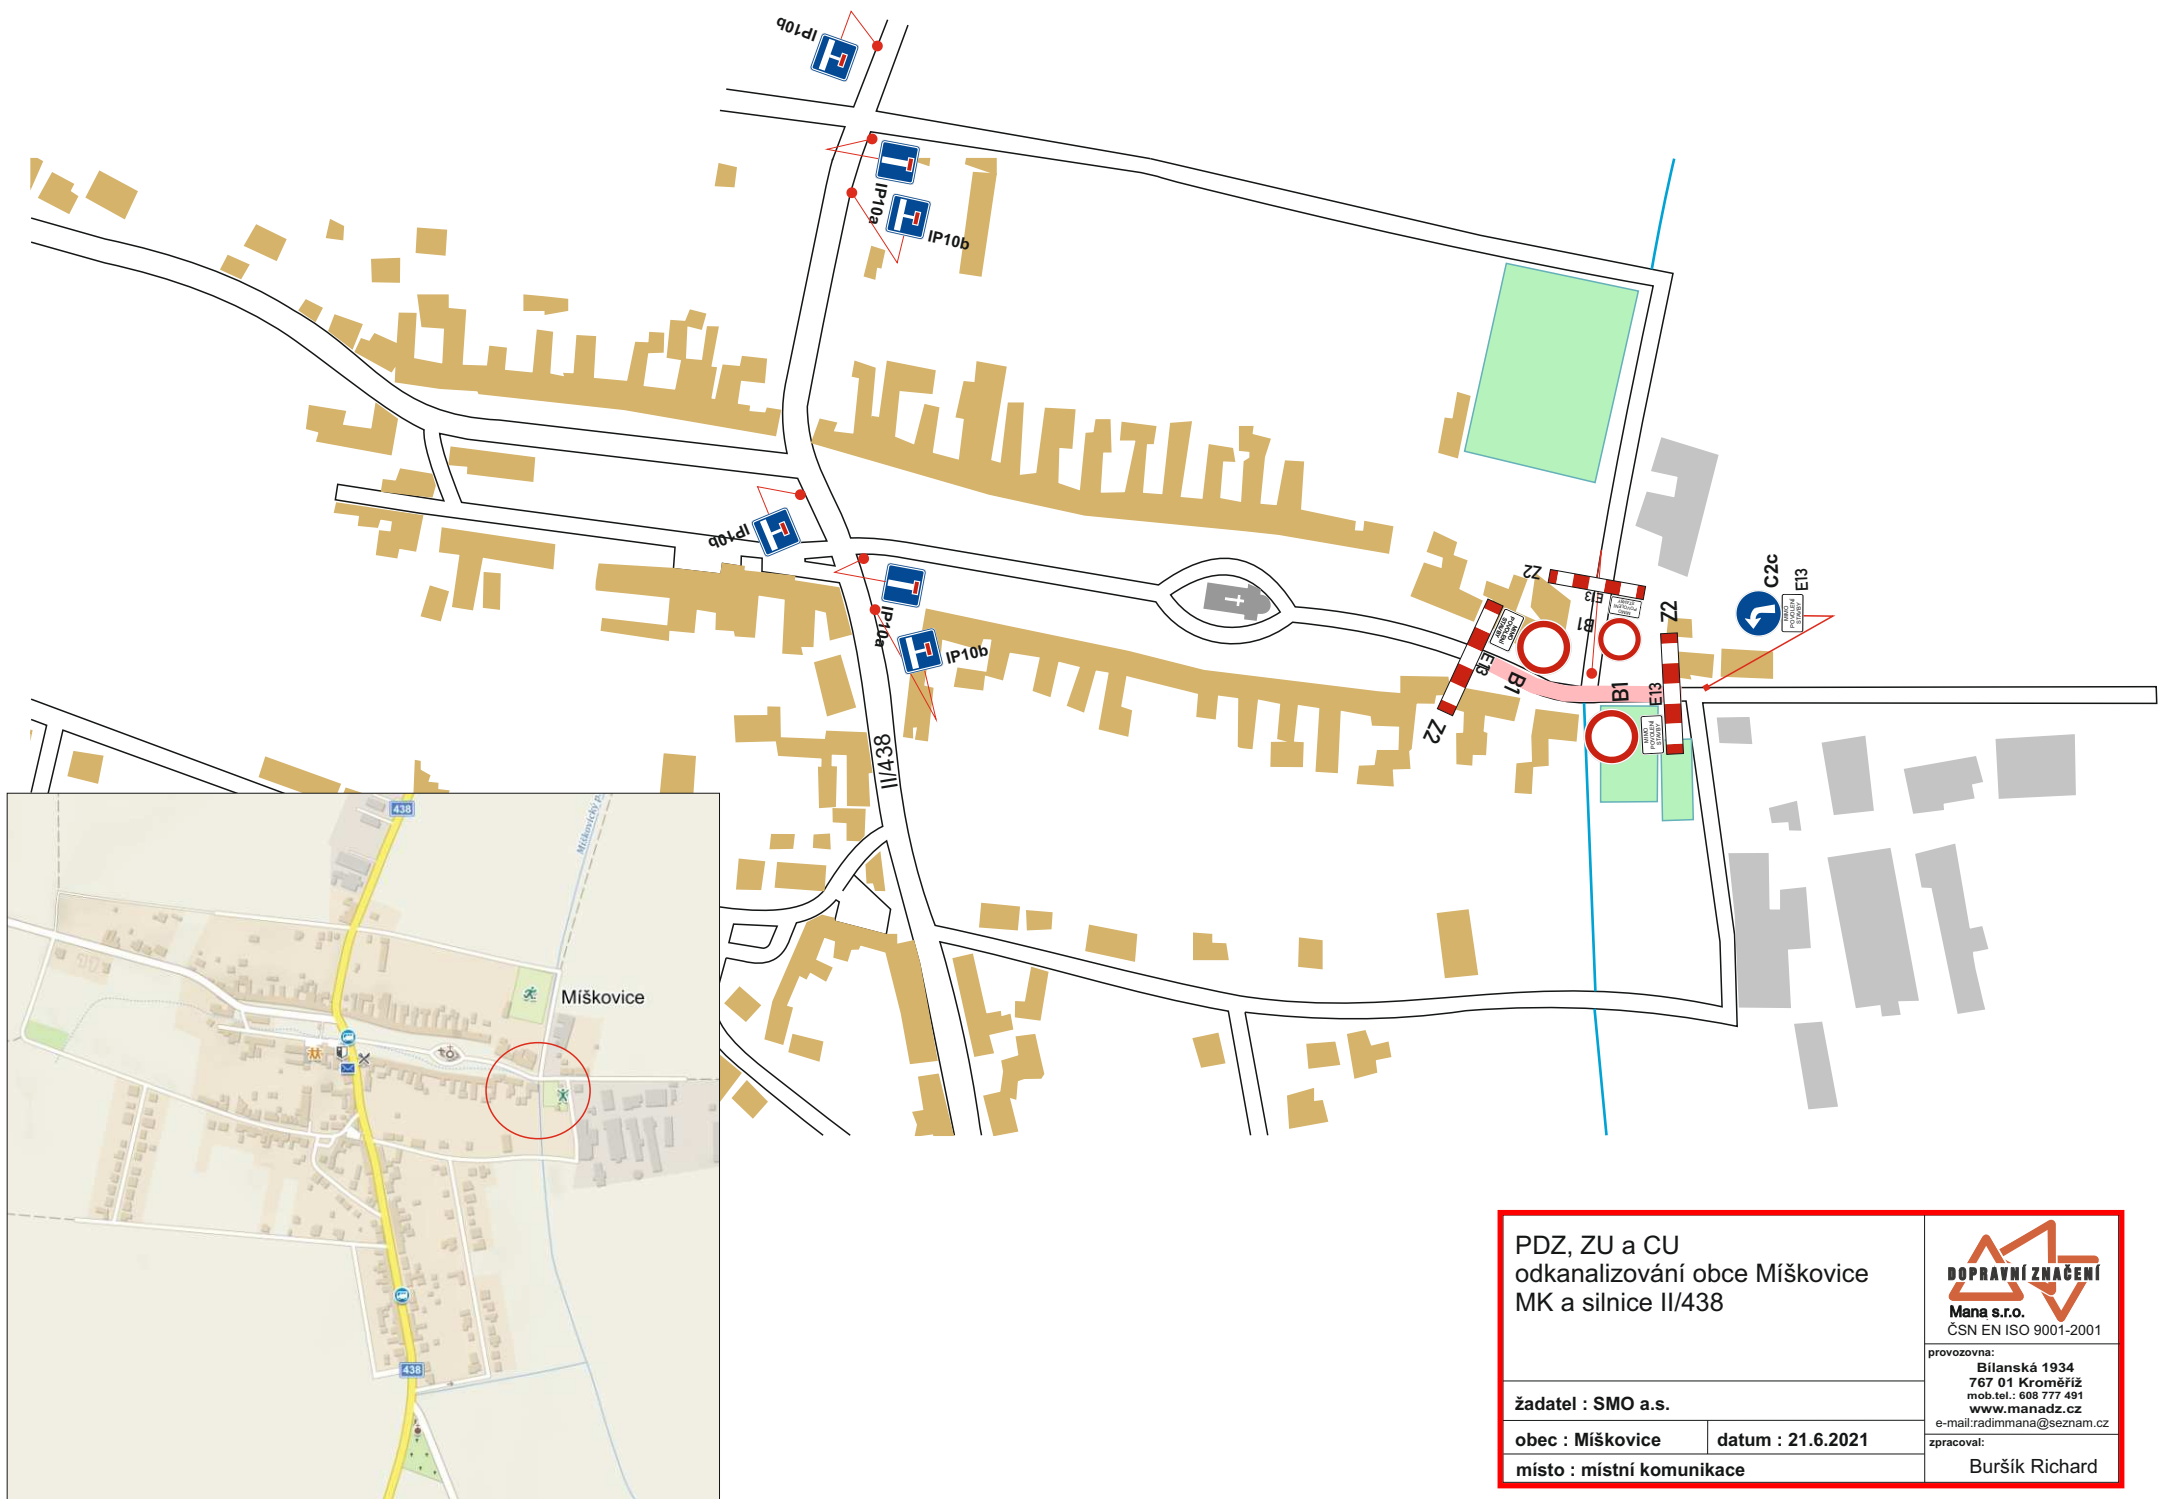

PDZ, ZU a CU
odkanalizování obce Míšovce
MK a silnice II/438



provázovna:
Bílanská 1934
767 01 Kroměříž
mob.tel.: 606 777 491
www.manadz.cz
e-mail: radimmana@seznam.cz

žadatel : SMO a.s.



obec : Míšovce

datum : 21.6.2021

místo : místní komunikace

zpracoval:

Buršík Richard

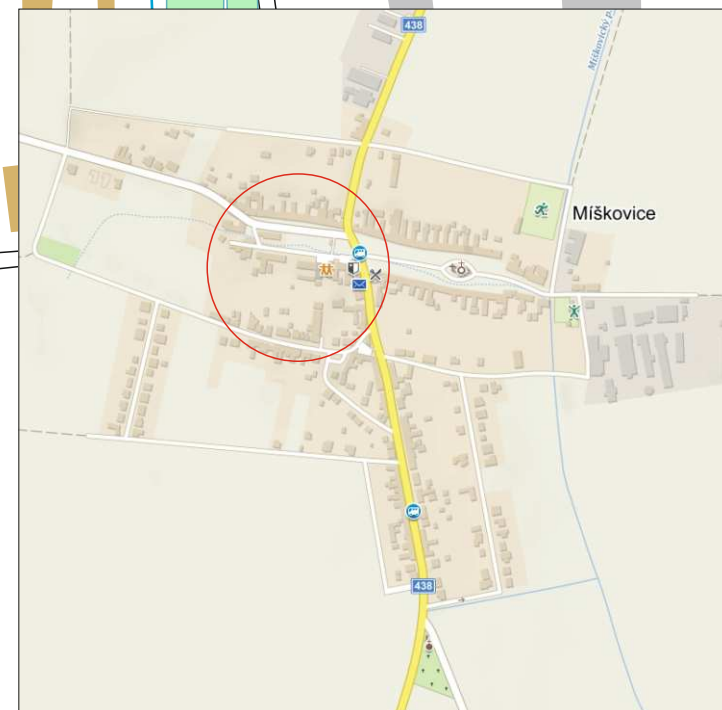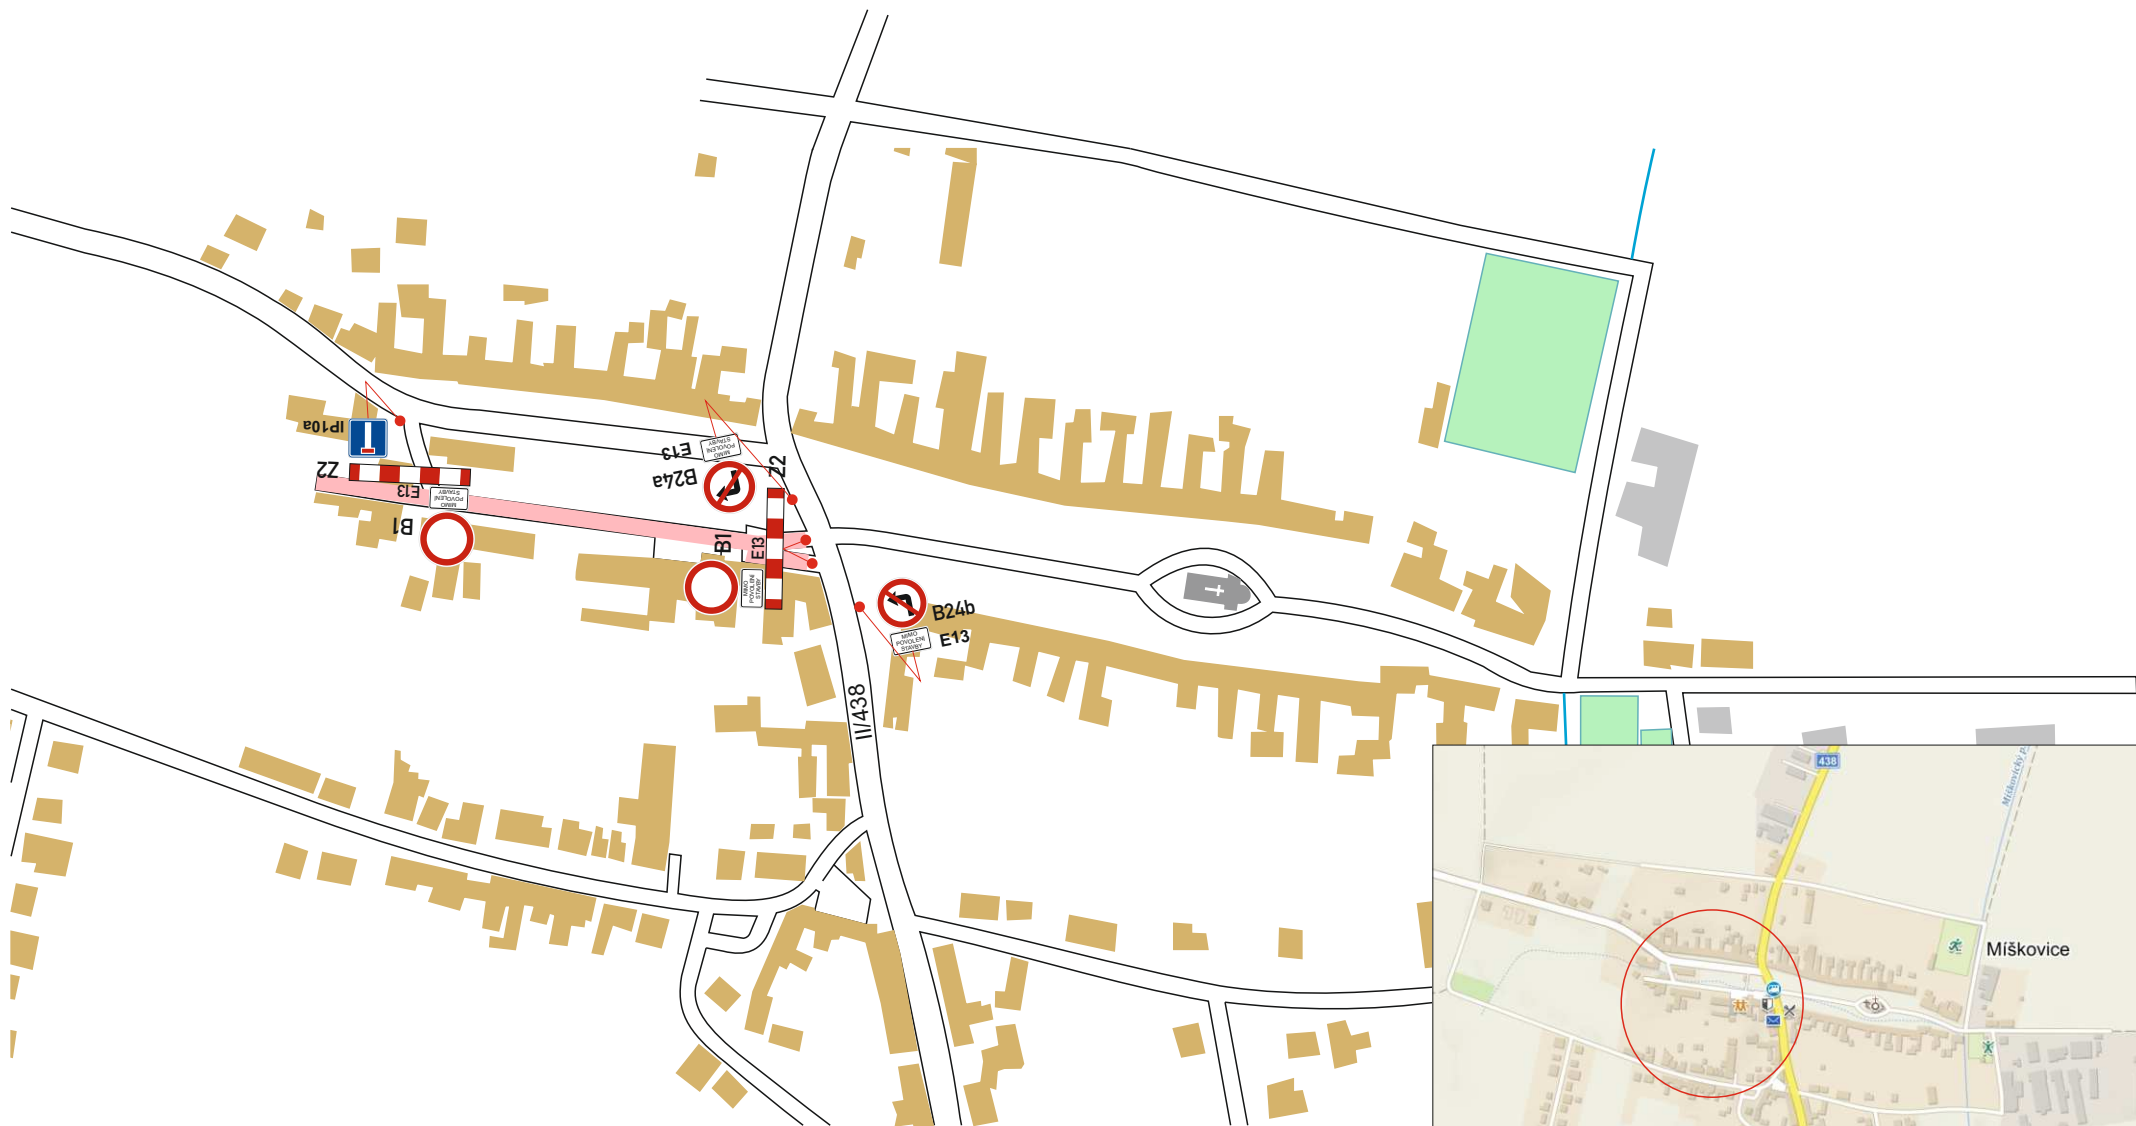

PDZ, ZU a CU
odkanalizování obce Miškovice
MK a silnice II/438

žadatel : SMO a.s.

obec : Miškovice

datum : 21.6.2021

místo : místní komunikace



provozovna:

Bilanská 1934

767 01 Kroměříž

mob.tel.: 608 777 491

www.manadz.cz

e-mail: radimmana@seznam.cz

zpracoval:

Buršík Richard



DOPRAVNÍ ZNAČENÍ
Mana s.r.o.
ČSN EN ISO 9001-2001

oval:
Buršík Richard

datum : 21.6.2021

místo : místní komunikace



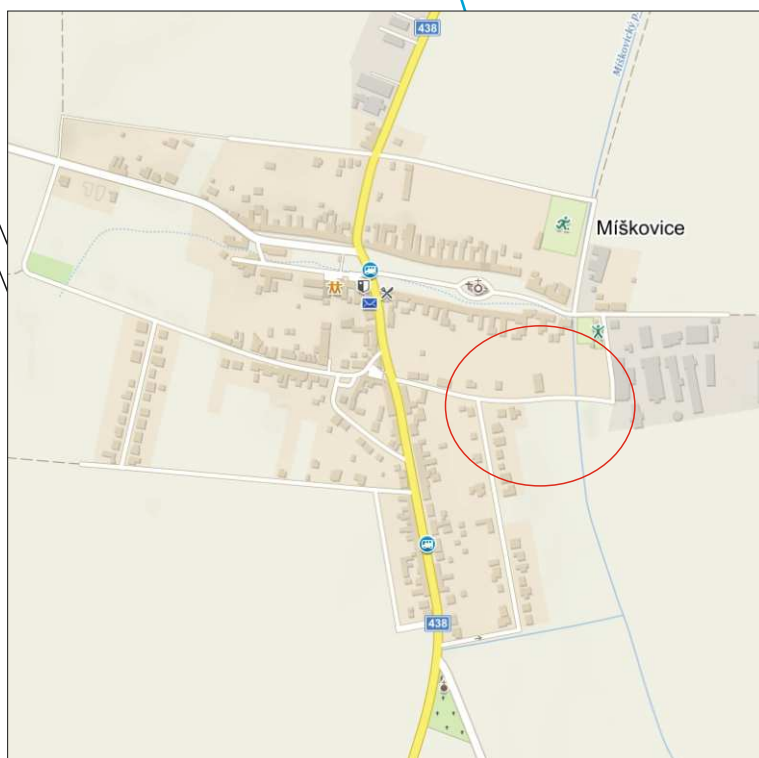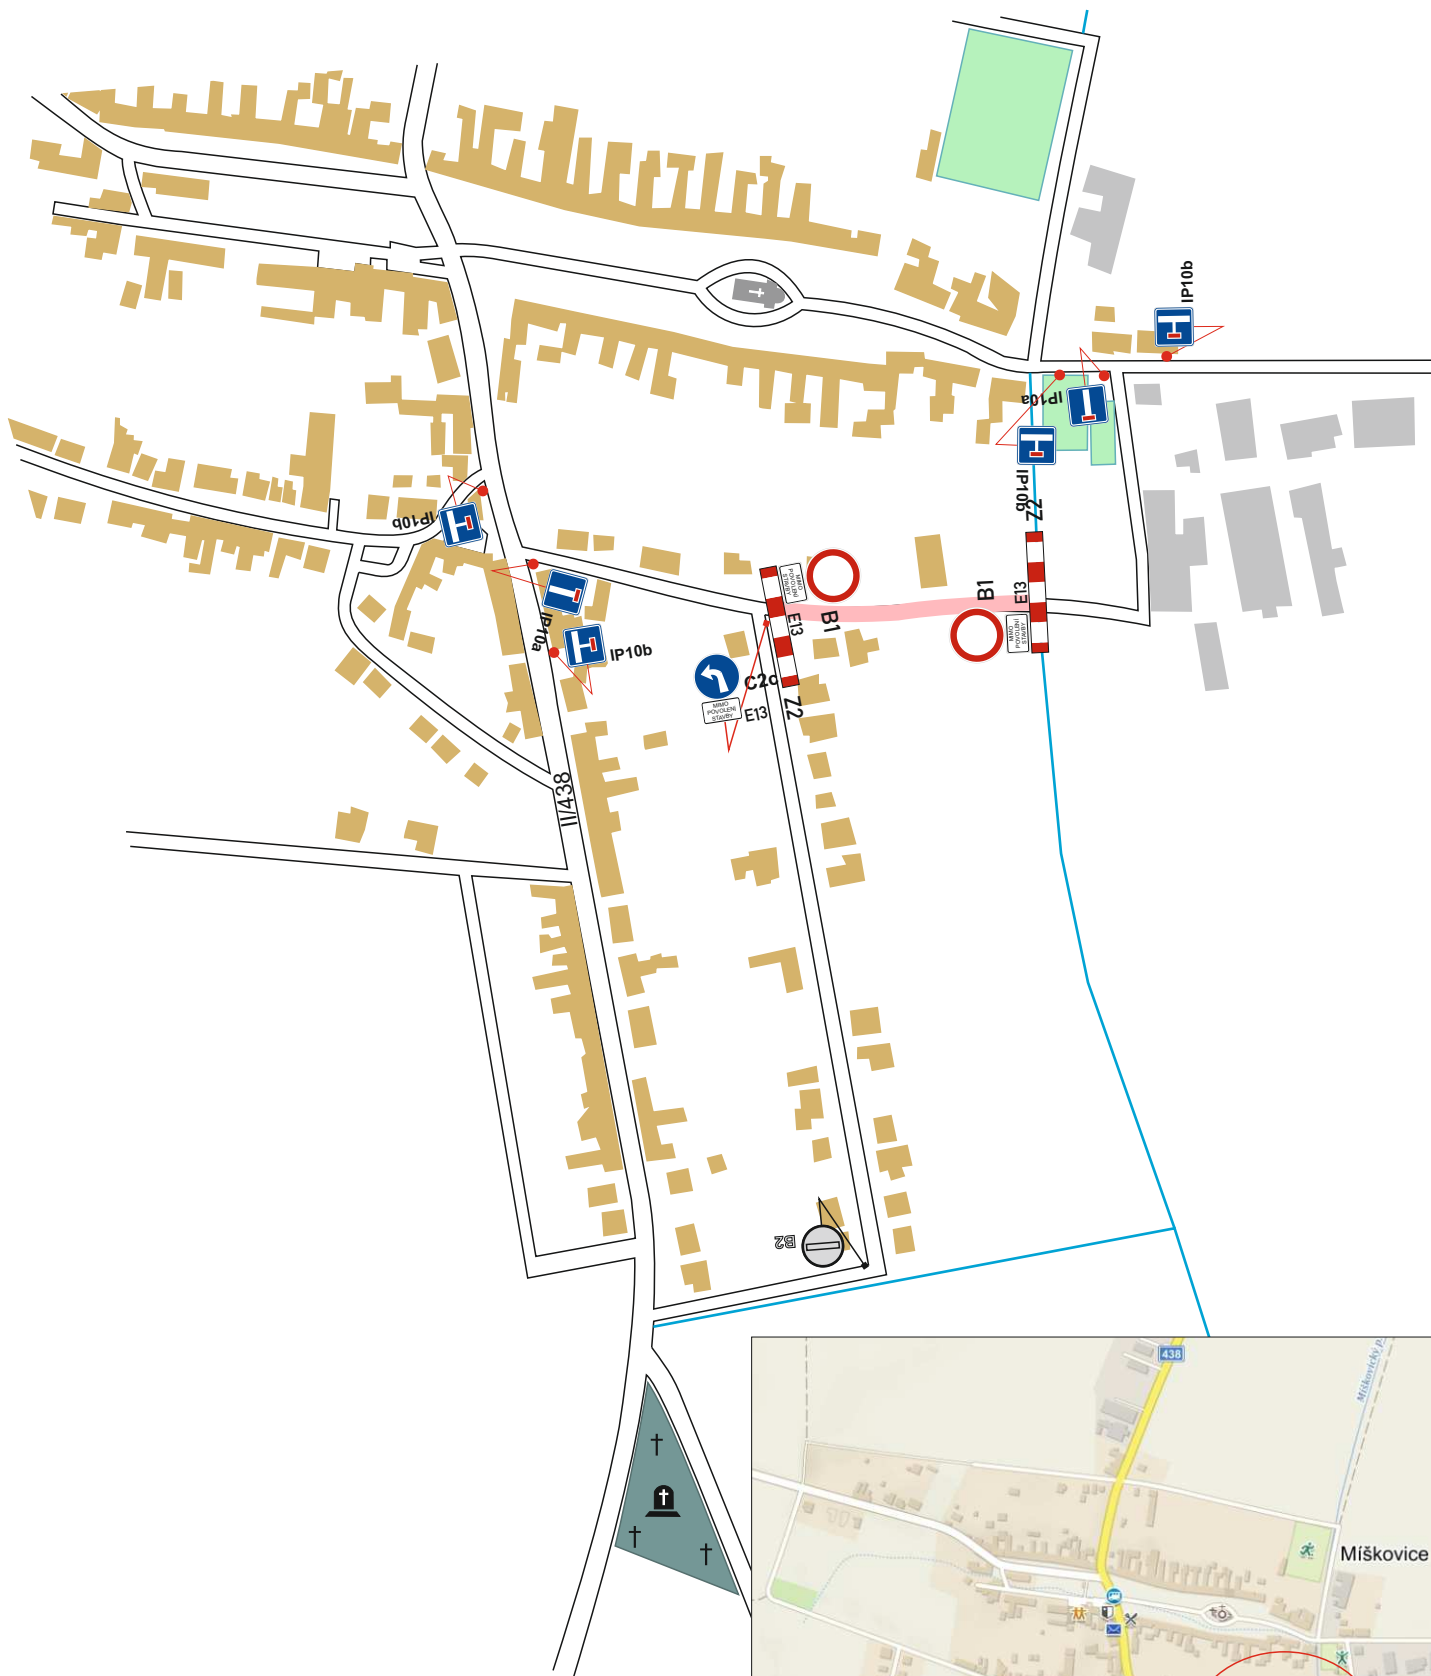

PDZ, ZU a CU
odkanalizování obce Míšovce
MK a silnice II/438

žadatel : SMO a.s.

obec : Míšovce

datum : 21.6.2021

místo : místní komunikace




provázovna:

Bílanská 1934
767 01 Kroměříž
mob.tel.: 608 777 491
www.manadz.cz
e-mail: radimmana@seznam.cz

zpracoval:

Buršík Richard

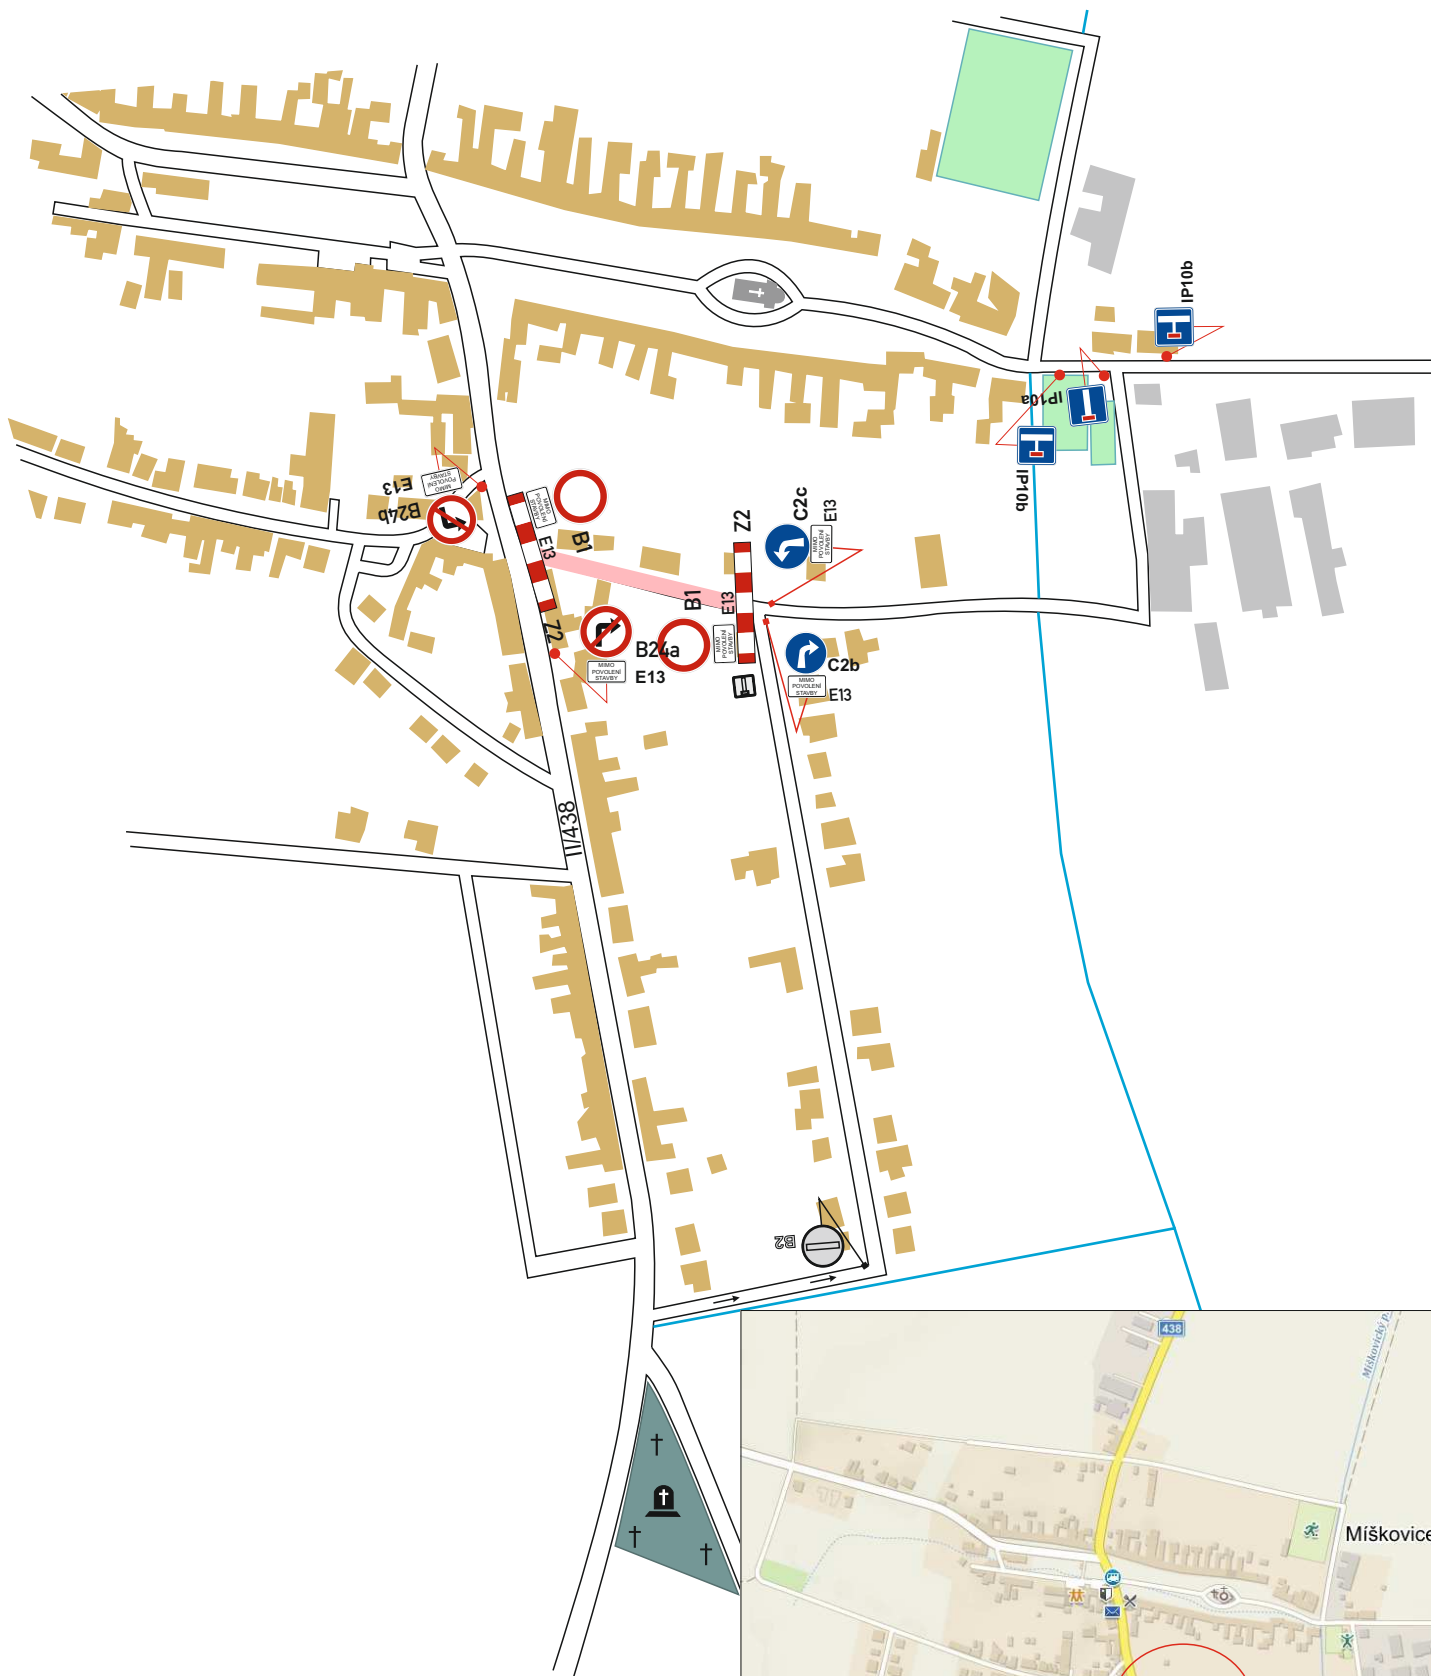

PDZ, ZU a CU
odkanalizování obce Míšovice
MK a silnice II/438

žadatel : SMO a.s.

obec : Míšovice

datum : 21.6.2021

místo : místní komunikace



provázováno:

Bílanská 1934
767 01 Kroměříž
mob.tel.: 608 777 491
www.manadz.cz
e-mail: radimmana@seznam.cz

zpracoval:

Buršík Richard

