
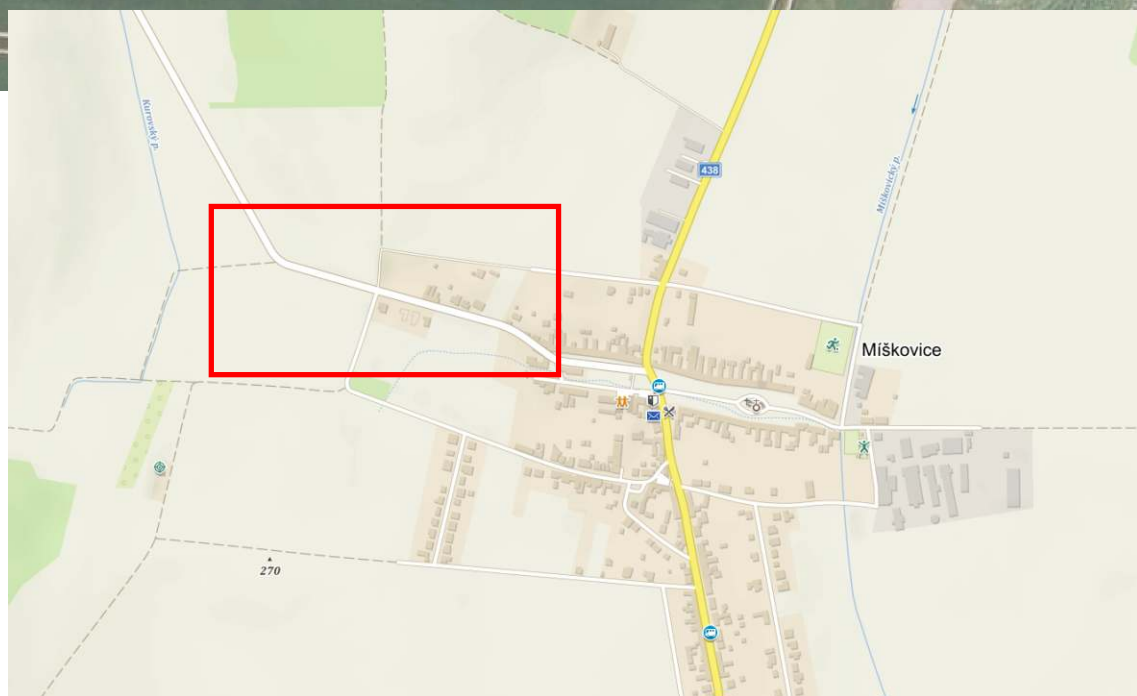


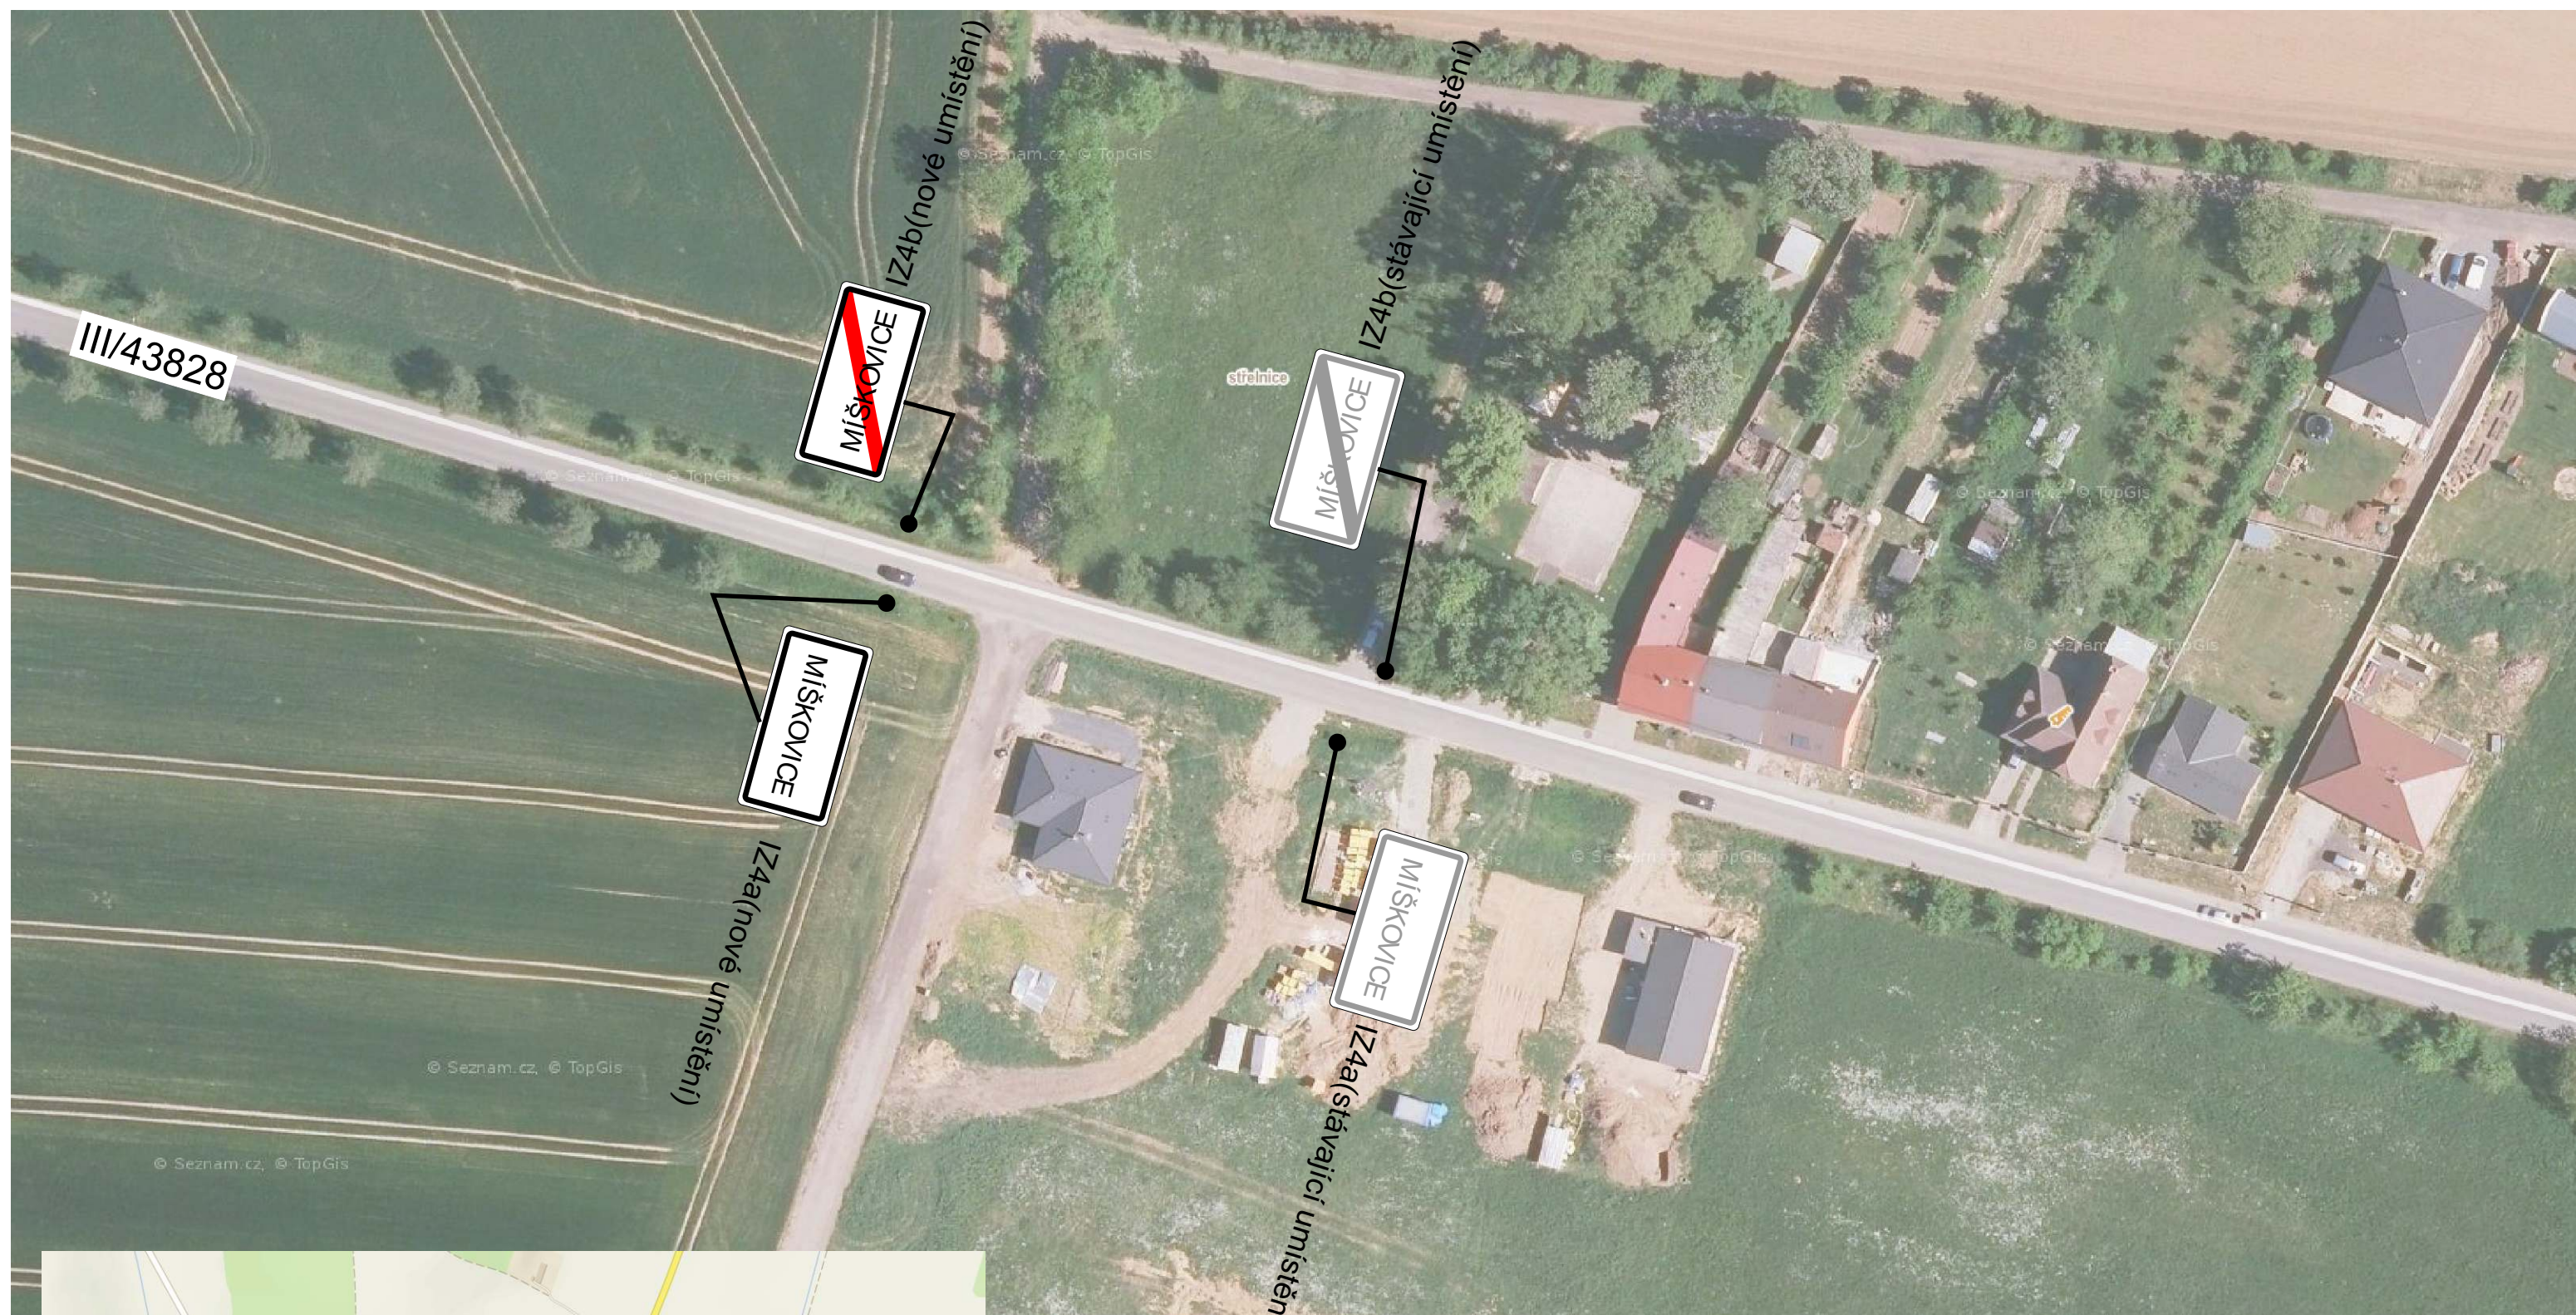

VÝDOZ s.r.o.
VÝROBA DOPRAVNÍCH ZNAČEK
 Parková 488, 768 21 Kvasice, tel.: 775 716 377
 www.vydoz.cz

Zadavatel: OBEC MÍŠKOVICE

Datum: 8.6.2021

Zpracoval: Bc. David Zelenka

Název stavby:

“ÚPRAVA DOPRAVNÍHO ZNAČENÍ
 V OBCI MÍŠKOVICE”