
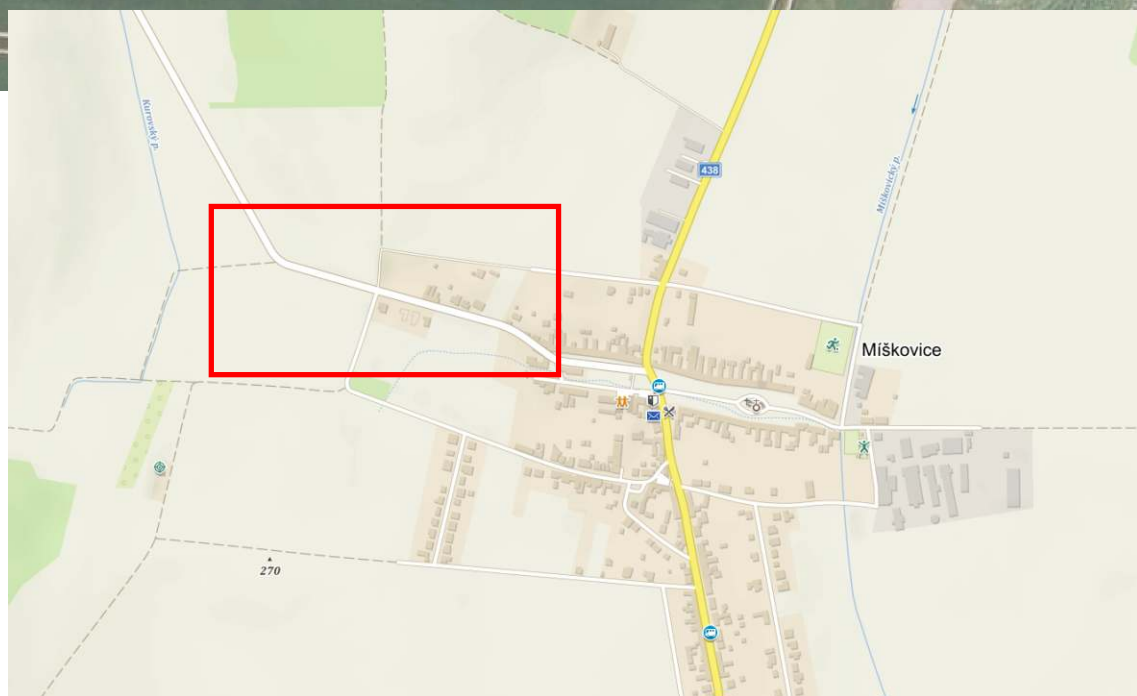


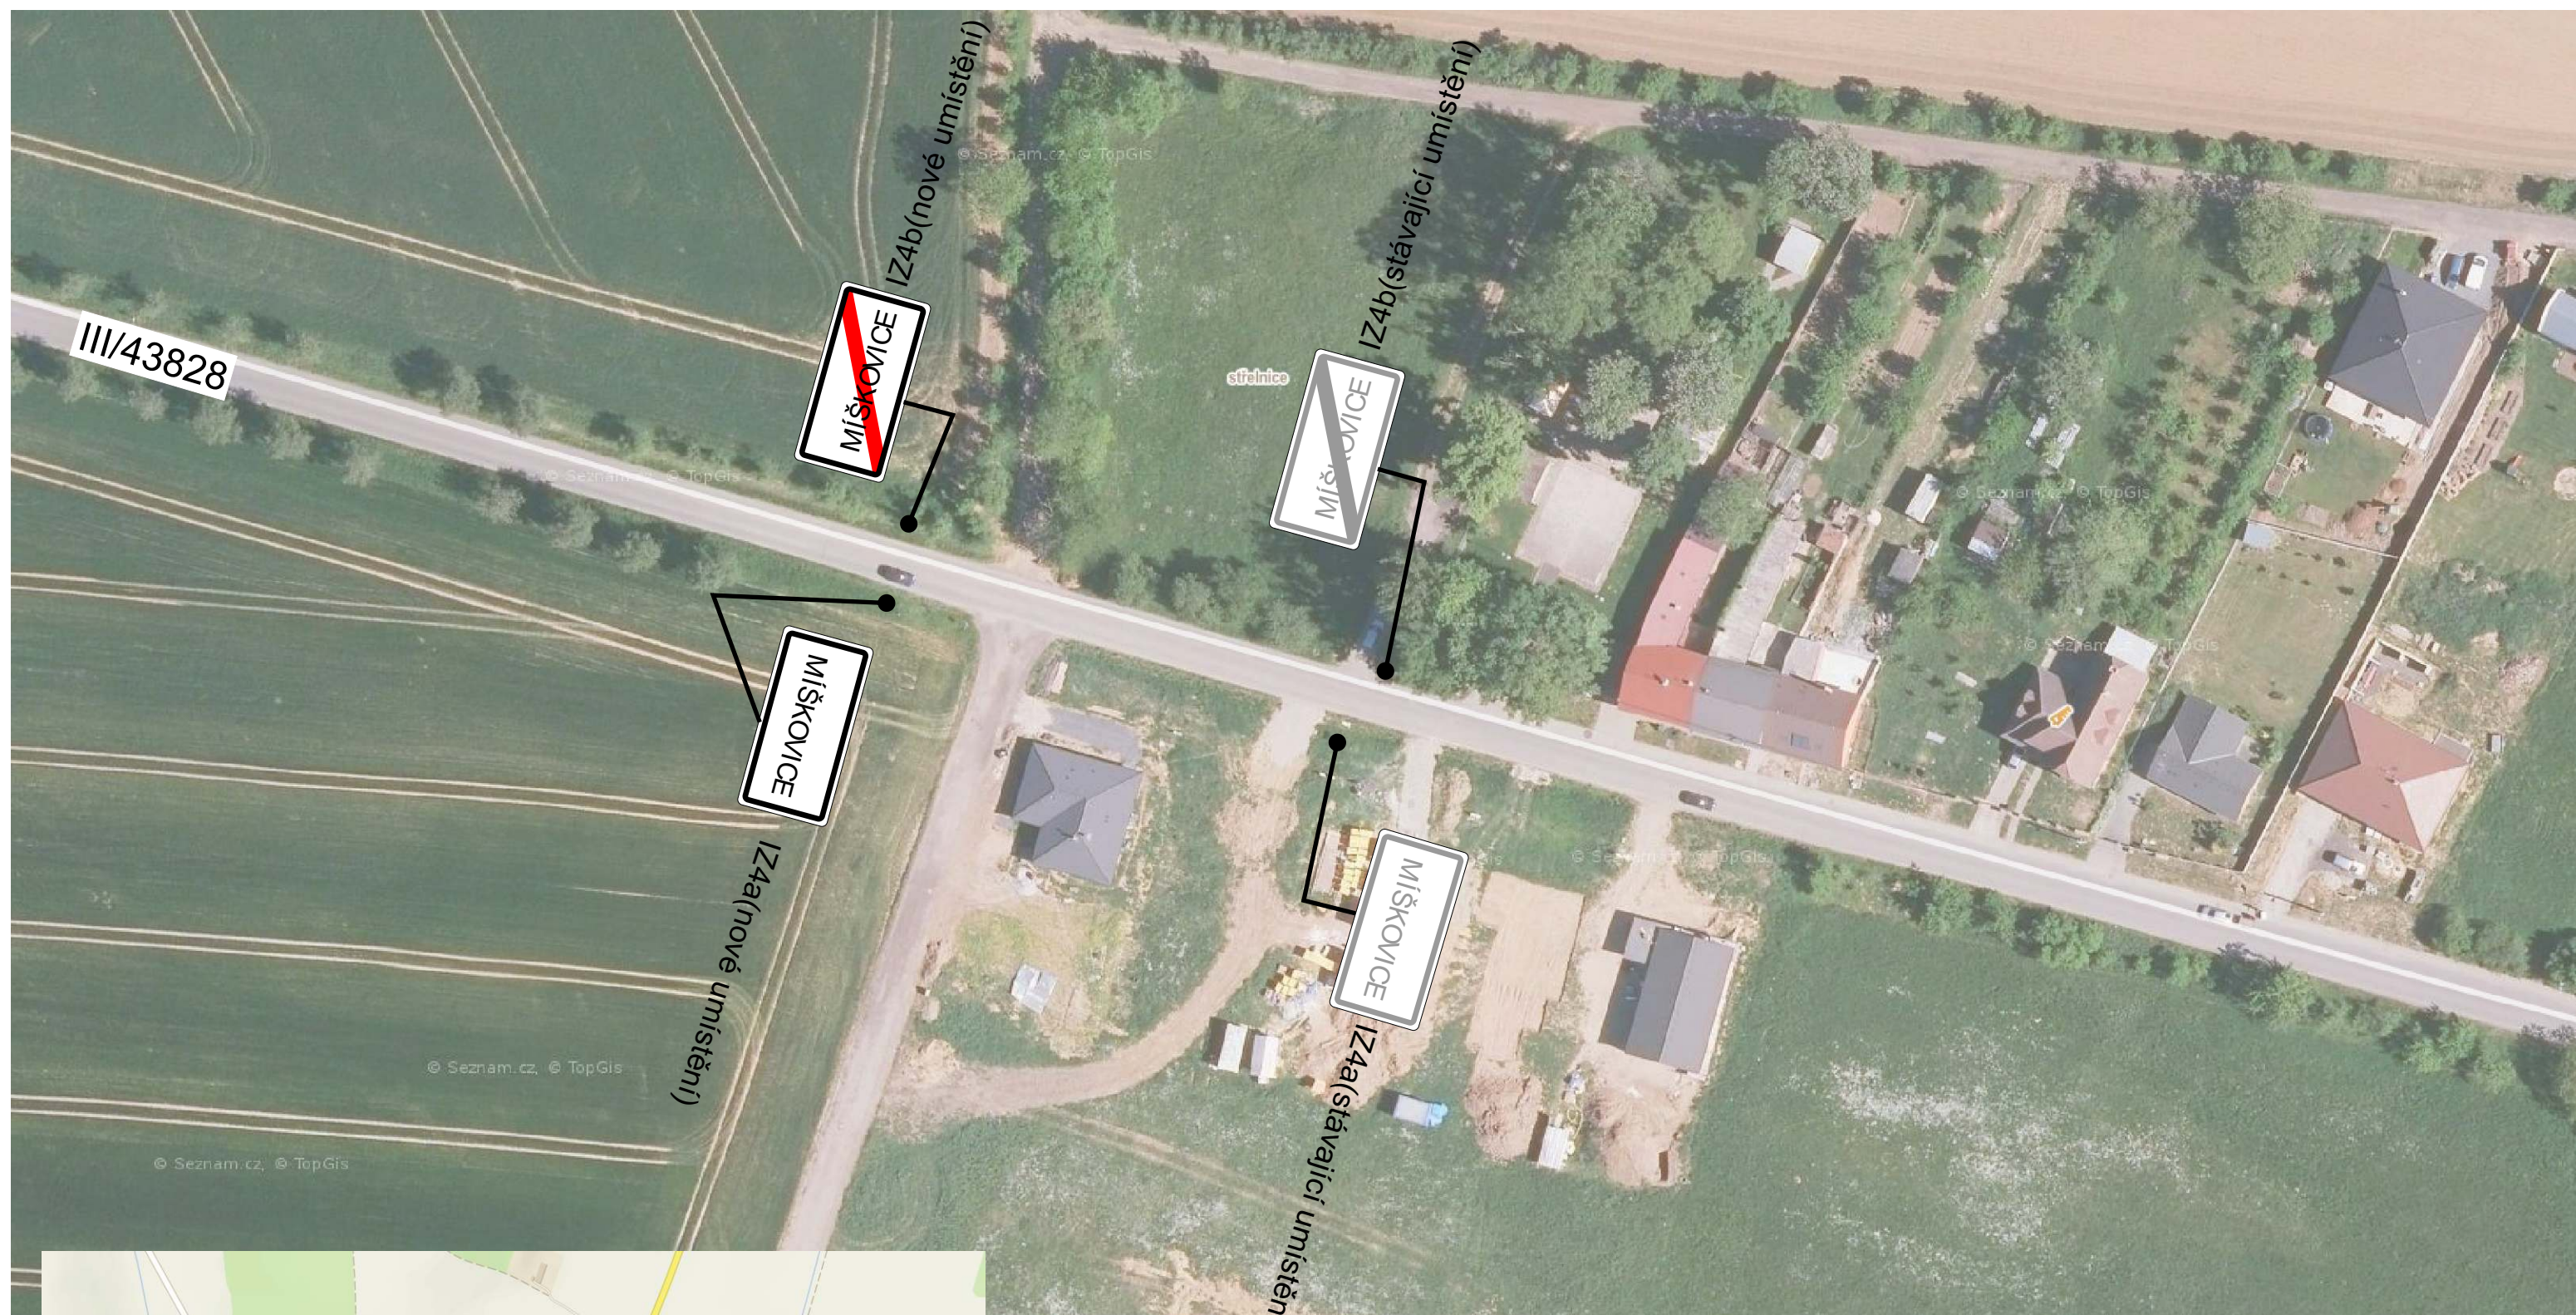

|   |                              |
|---|------------------------------|
| <b>VÝDOZ s.r.o.</b><br><b>VÝROBA DOPRAVNÍCH ZNAČEK</b><br>Parková 488, 768 21 Kvasice, tel.: 775 716 377<br><a href="http://www.vydoz.cz">www.vydoz.cz</a> | Zadavatel: OBEC MÍŠKOVICE    |
|   | Datum: 8.6.2021              |
|   | Zpracoval: Bc. David Zelenka |
| Název stavby: "ÚPRAVA DOPRAVNÍHO ZNAČENÍ<br>V OBCI MÍŠKOVICE"                                                                                              |                              |