


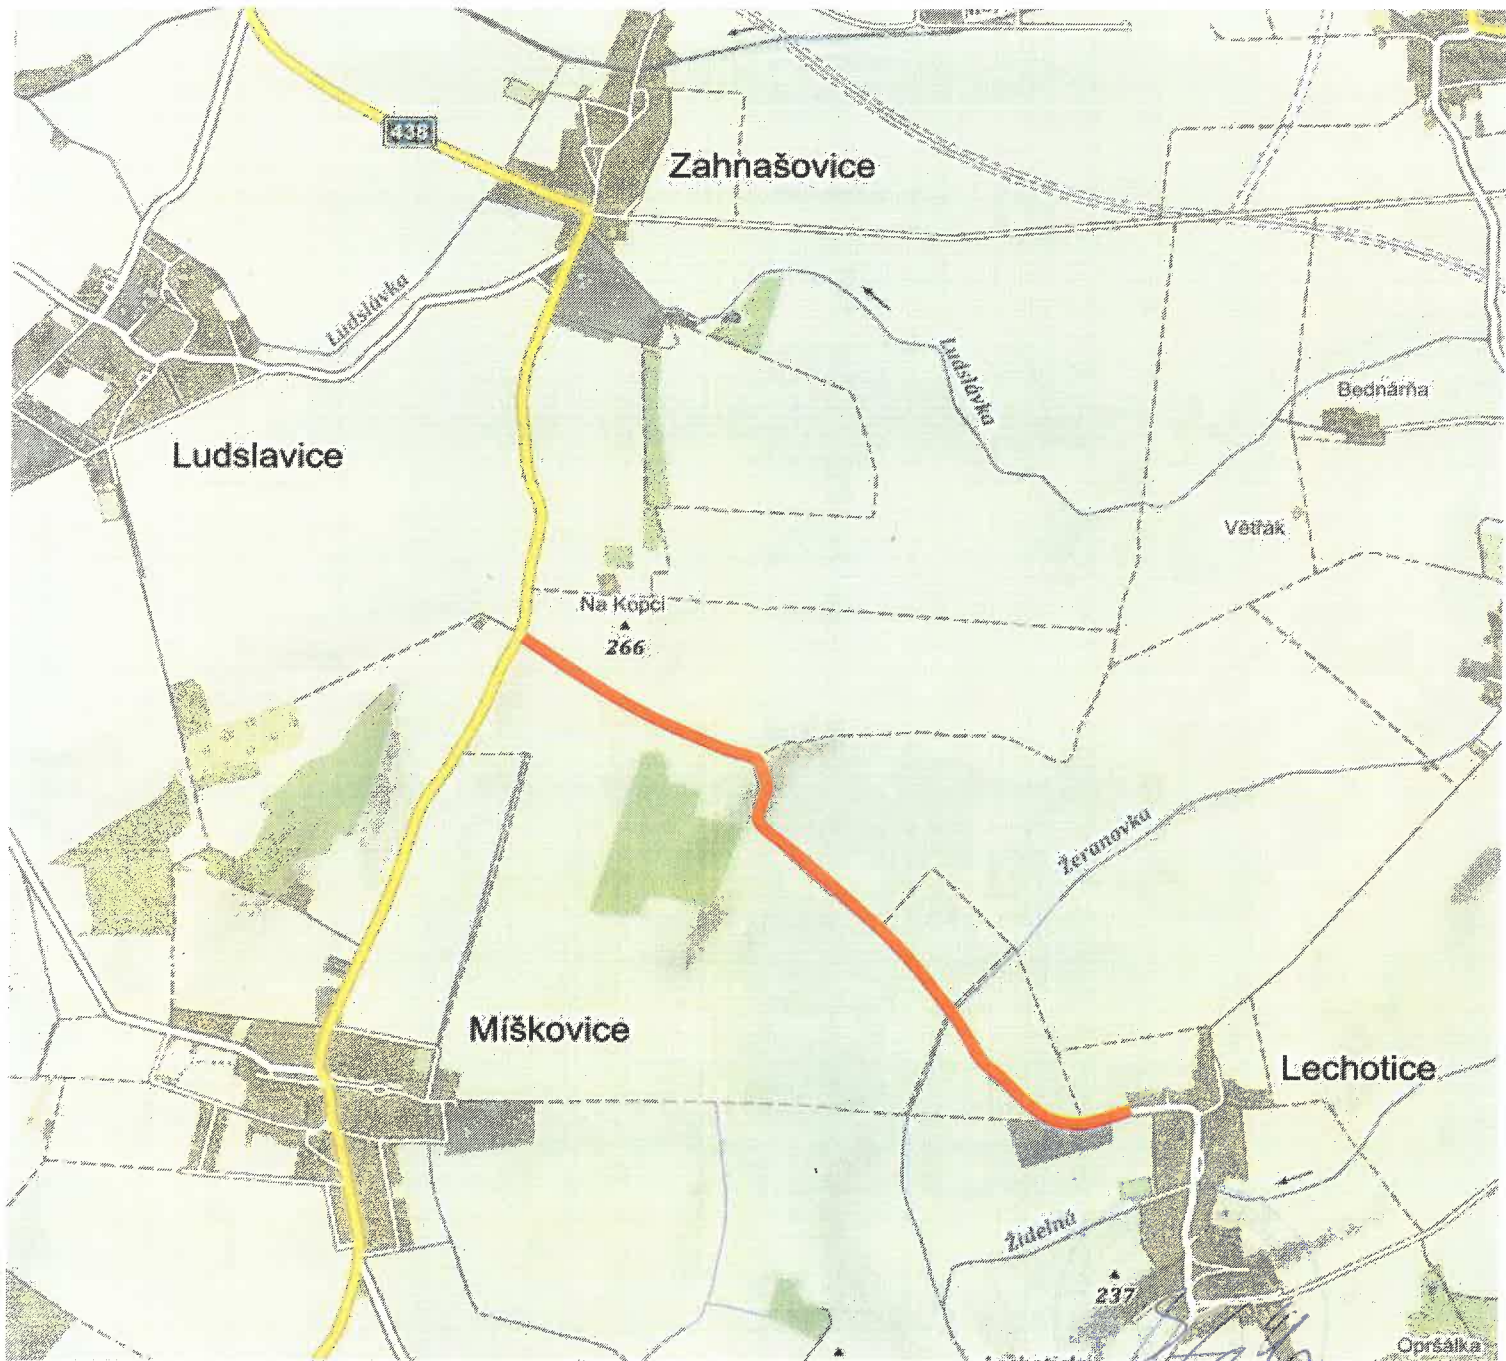

Městský úřad Holešov
Odbor územního plánování a stavebního řádu
Příloha č. 1 ověřený situační výkres
k č.j.: HOL-20695/2021/SÚ/JP ze dne 6. ledna 2022

Městský úřad Holešov
Masarykova 628
769 17 Holešov
Jana Podzemná
referentka Odboru územního plánování
a stavebního řádu

Zodp. projektant:	Vedoucí projektant:	Vypracoval:	 ViaDesigne s.r.o. Na zahradách 16, 690 02 Břeclav Tel:519 326 370,fax:519 331 401 e-mail:viadesigne@viadesigne.eu	
Ing. Martin Stöhr 	Ing. Radek Pavlas 	Ing. Radek Pavlas 		
Městský úřad: Kroměříž	KrÚ: Zlínský	Formát:	A4	
Objednatel: Ředitelství silnic Zlínského kraje, p.o.			Datum:	II/2019
Akce: Silnice III/43827: Zahnašovice - Lehotice			Číslo zakázky:	VD11618
			Měřítko:	-
Objekt:			Stupeň dokumentace:	Výtisk číslo: 
			DUR	
Příloha: Situace širších vztahů			Příloha číslo:	C.1